
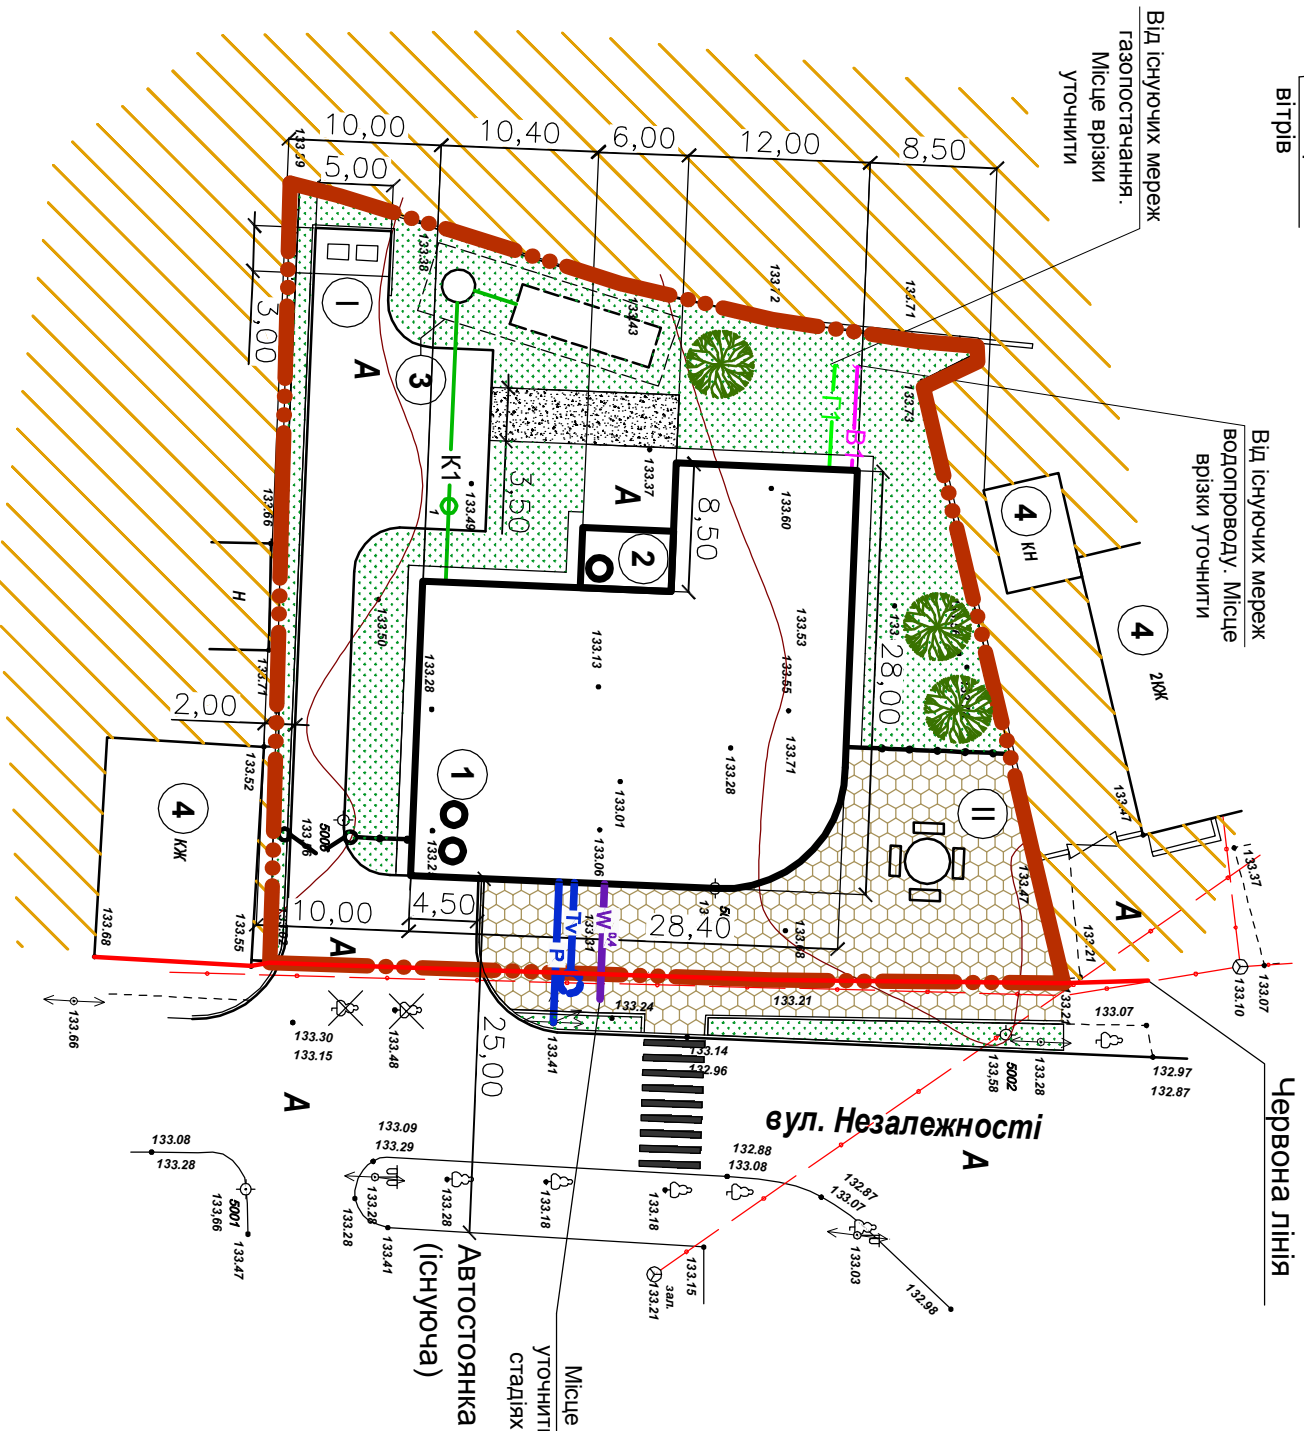


ПН

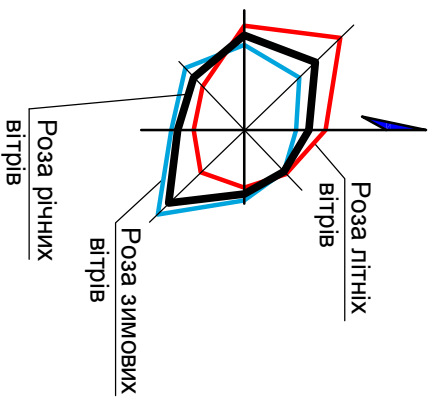

Умовні позначення:

- межа земельної ділянки для будівництва та обслуговування будівель торгівлі
- територія житлової забудови (існуюча)
- проїздна частина з асфальтобетонним покриттям
- зелені насадження (існуючі)
- повітряна лінія електропередач напругою 0,4 кВ
- забудова (існуюча)
- в'їзд (проектний)
- КЛ електропостачання напругою 0,4 кВ
- магістральний радіофідер
- телефонна каналізація
- когорта телефонної каналізації
- водопровід питний (проектний)
- газопровід низького тиску (проектний)
- самотічний колектор побутової каналізації (проектний)
- огорожа (існуюча)
- межа благоустрою за межами відведеної ділянки
- тротуар
- газон
- бордюр
- проїздна частина з ґрунтограйним покриттям
- телефонна каналізація (існуюча)
- зелені насадження (проектні)
- існуючі зелені насадження що підлягають знесенню

Інв. № ор.	Підпис та дата	Взам. інв. №	Погоджено

- Примітки:**
- Експлікацію будинків, споруд та майданчиків див. аркуш 3.
 - Існуючі автостоянки для тимчасового зберігання автомобілів розташовані на відстані 25м та 80м.

10-16-ДТП			
Детальний план території в м. Бобровиця по вул. Незалежності, №37 та №39 для будівництва та обслуговування будівель торгівлі (у межах населеного пункту)			
Змін.	Кіл.	№ док.	Підпис
ГАП	Травка-Бабенко		Дата
Перевірів	Травка-Бабенко		
Розробив	Бескоровайна		
Розробив	Нурченко		
Розробив	Семиног		
Н.контр.	Травка В.А.		
Схема інженерних мереж споруд. М 1 : 500		Стадія РП	Аркуш 5
ГП фірма "Макстерня" архітектора Травки В. А." м.Чернівці			