
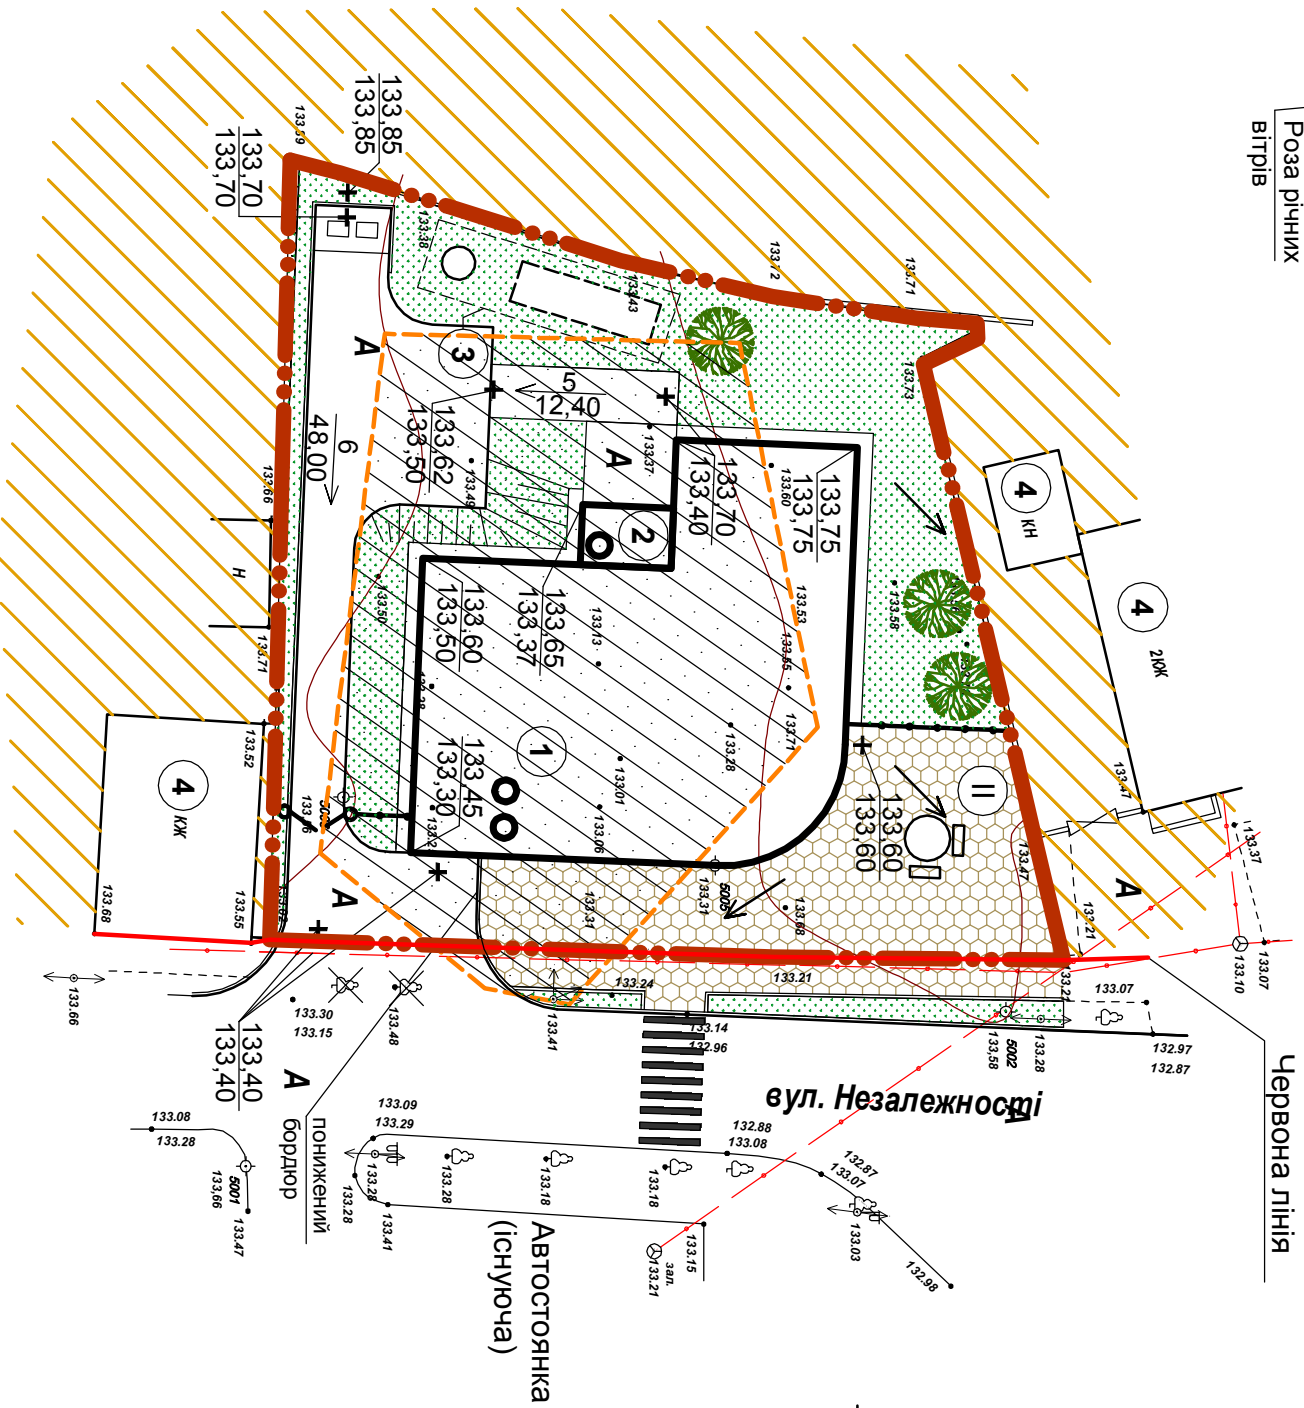


ПН

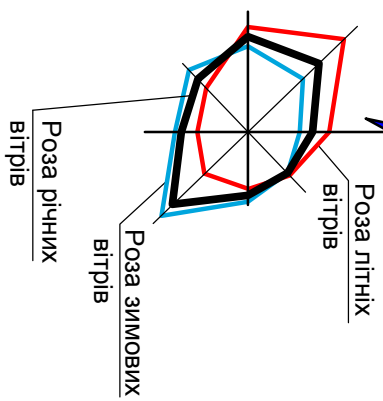

Умовні позначення:

- межа земельної ділянки для будівництва та обслуговування будівель торгівлі
- територія житлової забудови (існуюча)
- проїздна частина з асфальтобетонним покриттям
- зелені насадження (існуючі)
- повітряна лінія електропередач напругою 0,4 кВ
- забудова (існуюча)
- ві'яз (проектний)
- територія, що потребує підсилення ґрунту
- проектна відмітка планування
- фактична відмітка рельєфу
- напрямок руху стічних вод
- огорожа (існуюча)
- межа благоустрою за межами відведеної ділянки
- тротуар
- газон
- бордюр
- проїздна частина з ґрунтограйним покриттям
- телефонна каналізація
- зелені насадження (проектні)
- існуючі зелені насадження що підлягають знесенню

- Примітки:
1. Експлікацію будинків, споруд та майданчиків див. аркуш 3.
 2. Існуючі автостоянки для тимчасового зберігання автомобілів розташовані на відстані 25м та 80м.
 3. Максимальна підсіпка території - 0,50 м.

Інв. № подл.	Підпис та дата	Взам. інв. №	Погоджено

10-16-ДТП			
Детальний план території в м. Бобровиця по вул. Незалежності, №37 та №39 для будівництва та обслуговування будівель торгівлі (у межах населеного пункту).			
Змін.	Кіл.	№ док.	Підпис
ГАП	Травка-Бабенко		
Перевірів	Травка-Бабенко		
Розробив	Бескоровайна		
Н.контр.	Травка В.А.		
Схема інженерної підготовки території та вертикального планування. М 1 : 500		Стадія	Аркуш
		РП	6
		ПП фірма "Майстерня архітектора Травки В.А." м.Чернітів	