


РОЗИ ВІТРІВ ЗА ПЕРІОДИ:
 — ТЕПЛІЙ
 — ХОЛОДНИЙ
 — РІК

Місце підключення
 уточнити на наступних
 стадіях проектування

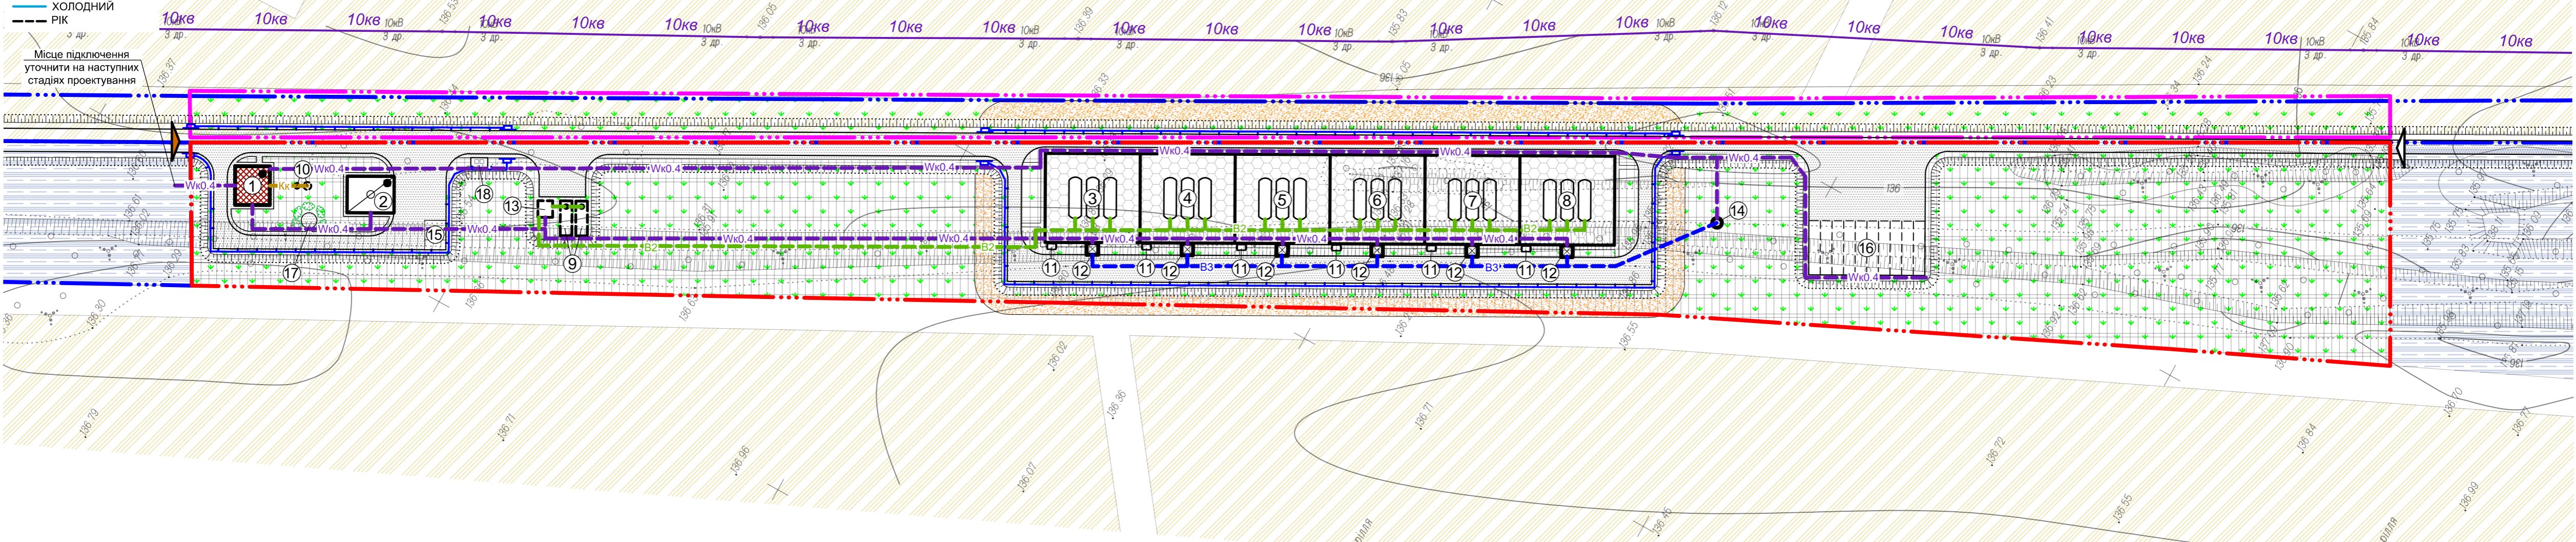

Умовні позначення:

- межа ділянки проектування
- межа існуючої земельної ділянки ТОВ "ЗЕМЛЯ І ВОЛЯ"
- межа території благоустрою
- основний в'їзд-виїзд на територію підприємства
- другорядні в'їзд-виїзд на територію підприємства
- громадська будівля проектна
- виробнича будівля (споруда) проектна
- асфальтобетонне покриття
- бетонне покриття
- зорана земельна смуга завширшки 5 м
- газон
- повітряна лінія електропостачання 10 кВ існуюча
- кабельна лінія електропостачання 0,4 кВ проектна
- мережа виробничого зворотнього водопроводу проектна
- мережа протипожежного водопроводу (охолодження резервуарів) проектна
- господарчо-побутова каналізаційна мережа проектна

- ПРИМІТКИ:**
- Дійсне креслення розроблене на підставі топографічної зйомки.
 - Експлікацію будівель і споруд, а також відомість майданчиків див. на акр. ДТП-4.

						03-19-ДТП		
						Детальний план території щодо можливої забудови складу по зберіганню рідкого аміаку на земельній ділянці орієнтовною площею 5,0000 га, яка знаходиться за межами с. Свидовець на території Бобровицької міської ради Бобровицького району Чернігівської області		
Змін.	Кіл.	Аркуш	№ док.	Підпис	Дата	Стадія	Аркуш	Аркушів
ГАП		Травка-Бабенко				П	8	
Перевірив		Травка-Бабенко						
Розробив		Чечета				ФОП Травка В.А. м. Чернігів		
Розробив		Семиног						
Розробив		Юрченко						
Н. контроль		Травка В.А.				Схема інженерних мереж, споруд і використання підземного простору. М 1:1000		

Погоржено
 Ваам. інв. №
 Підпис та дата
 Інв. № подл.