


с. УКРАЇНСЬКЕ. с. ЗАЙМИЩЕ

УКРАЇНЬСЬКА СІЛЬСЬКА РАДА. ТАЛАЛАЇВСЬКИЙ РАЙОН. ЧЕРНІГІВСЬКА ОБЛАСТЬ

ГЕНЕРАЛЬНИЙ ПЛАН
ПЛАН ІСНУЮЧОГО ВИКОРИСТАННЯ ТЕРИТОРІЇ.
СХЕМА ІСНУЮЧИХ ПЛАНУВАЛЬНИХ ОБМЕЖЕНЬ

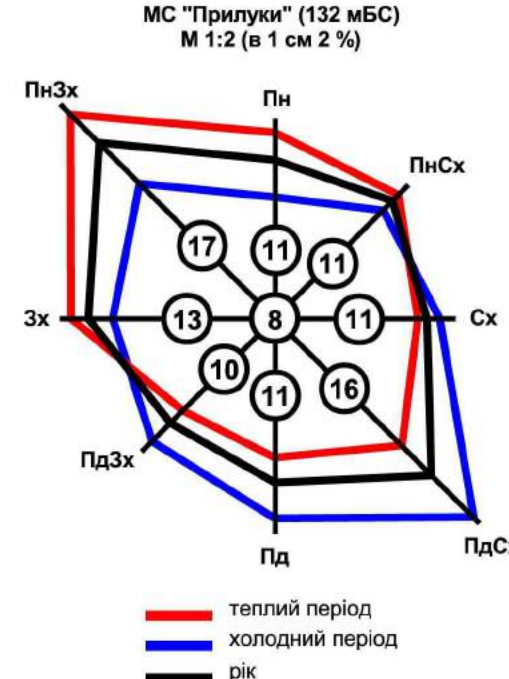

УМОВНІ ПОЗНАЧЕННЯ

- Існуючі стани**
- САДИБНОЇ ЖИТЛОВОЇ ЗАБУДОВИ
 - НЕОСВОЄНИХ САДИБНИХ ДІЛЯНОК
 - ГРОМАДСЬКОЇ ЗАБУДОВИ
 - СПОРТИВНИХ МАЙДАНЧИВ
 - ПАМ'ЯТНИК
 - ВИРОБНИЧІ
 - КОМУНАЛЬНІ
 - КЛАДОВИЩА
 - ЗВАЛИЩА
 - ЛАНДШАФТНО-РЕКРЕАЦІЙНІ
 - ПРИРОДНО-ЗАПОВІДНОГО ФОНДУ (гідрологічний заказник "Українсько-Березівський")
 - БАГАТОРІЧНИХ НАСАДЖЕНЬ
 - ГОРОДІВ
 - САДІВ
 - ОСОБИСТІ СЕЛЯНСЬКІ ГОСПОДАРСТВА
 - РІЛЛЯ
 - ТРАВ'ЯНОЇ РОСЛИННОСТІ
 - ВОДНИХ ПОВЕРХОНЬ
 - ЗАБОЛОЧЕНІ
 - ЗРИТІ ДІЛЯНКИ
 - ДІЛЯНКИ НАФТОВИХ СВЕРДЛОВИН
 - ВУЛИЦІ З ТВЕРДИМ ПОКРИТТЯМ
 - МОСТИ
 - ЛІНІЇ ЕЛЕКТРОПЕРЕДАЧІ
 - СВЕРДЛОВИНА З ВОДОНАПІРНОЮ БАШТОЮ
 - ТП
 - ЗРУЙНОВАНІ БУДІВЛІ
 - МЕКА

- ПЛАНУВАЛЬНІ ОБМЕЖЕННЯ**
- САНІТАРНО-ЗАХИСНІ ТА ОХОРОННІ ЗОНИ**
- САНІТАРНО-ЗАХИСНА ЗОНА ВИРОБНИЧИХ ПІДПРИЄМСТВ
 - САНІТАРНО-ЗАХИСНА ЗОНА КОМУНАЛЬНИХ ПІДПРИЄМСТВ
 - САНІТАРНО-ЗАХИСНА ЗОНА КЛАДОВИЩ
 - САНІТАРНО-ЗАХИСНА ЗОНА СІЛЬСЬКОГОСПОДАРСЬКИХ ПІДПРИЄМСТВ
 - САНІТАРНО-ЗАХИСНА ЗОНА СВЕРДЛОВИН ВИДОБУТКУ КОРИСНИХ КОПАЛИН
- ЕЛЕКТРОМАГНІТНЕ ЗАБРУДНЕННЯ**
- ОХОРОННА ЗОНА ЛЕП
- ПРИРОДООХОРОННІ ЗОНИ**
- І ПОЯС ЗОНИ САНІТАРНОЇ ОХОРОНИ ДЖЕРЕЛ ЦЕНТРАЛІЗОВАНОГО ГОСПОДАРСЬКО-ПИТНОГО ВОДОПОСТАЧАННЯ
 - ІСНУЮЧІ ОБ'ЄКТИ ПРИРОДНО-ЗАПОВІДНОГО ФОНДУ

- ІНЖЕНЕРНО-ГЕОЛОГІЧНІ ФАКТОРИ**
- ПІДТОПЛЕНІСТЬ ґРУНТОВИМИ ВОДАМИ (РГВ на глибині 2,5 м від поверхні і вище)
 - ЗАБОЛОЧЕНІСТЬ
 - ДІЛЯНКИ З УХИЛОМ ПОВЕРХНІ ПОНАД 15%
 - ДІЛЯНКИ ПОТЕНЦІЙНОГО ПРОЯВУ ЯРУЖНОЇ ЕРОЗІЇ
 - ПОТЕНЦІЙНО ЗСУВОНЕБЕЗПЕЧНІ ДІЛЯНКИ
 - ДІЛЯНКА НА ЯКУ НАДАНИЙ СПЕЦІАЛЬНИЙ ДОЗВІЛ З ВИДОБУВАННЯ НАДР ("ПІВНІЧНО-ЯРОШІВСЬКЕ", "ЯРОШІВСЬКЕ" НАФТОВІ РОДОВИЩА)

ЕКСПЛІКАЦІЯ
(до с. Займище)

- БУДИНОК КУЛЬТУРИ
- ФЕЛЬДШЕРСЬКИЙ ПУНКТ
- МАГАЗИН
- ПОЧАТКОВА ШКОЛА (НЕ ДІЮЧА)
- ДОШКІЛЬНИЙ НАВЧАЛЬНИЙ ЗАКЛАД (НЕ ДІЮЧИЙ)
- СТОВ "ЗОРЯ" (АДМІН. БУДІВЛЯ)
- ТРАКТОРНИЙ СТАН
- ЗЕРНОСКЛАД
- АЗС
- ФЕРМА (НЕ ДІЮЧА)

ЕКСПЛІКАЦІЯ
(до с. Українське)

- СІЛЬСЬКА РАДА
- ПОШТА
- ДОШКІЛЬНИЙ НАВЧАЛЬНИЙ ЗАКЛАД
- ЗАГАЛЬНООСВІТНІЙ НАВЧАЛЬНИЙ ЗАКЛАД
- ШКОЛА (НЕ ДІЮЧА)
- БУДИНОК КУЛЬТУРИ
- ФЕЛЬДШЕРСЬКИЙ ПУНКТ
- МАГАЗИН
- АТС
- ПСП "ФОРТУНА" (АДМІН. БУДІВЛЯ)
- МАШИННО-ТРАКТОРНИЙ СТАН
- ПИЛОРАМА, МАЙСТЕРНІ ПСП "ФОРТУНА"
- ТІК ПСП "ФОРТУНА"
- СКЛАД ПСП "ФОРТУНА"
- СКЛАДСЬКІ ПРИМІЩЕННЯ

МАСШТАБ 1:5000

	ДЕРЖАВНЕ ПІДПРИЄМСТВО УКРАЇНСЬКИЙ ДЕРЖАВНИЙ НАУКОВО-ДОСЛІДНИЙ ІНСТИТУТ ПРОЕКТУВАННЯ МІСТ "ДІПРОМІСТО" ІМЕНІ Ю.М. БІЛОСОНА	
	ОБ'ЄКТ: ГЕНЕРАЛЬНИЙ ПЛАН с. УКРАЇНСЬКЕ, с. ЗАЙМИЩЕ ТАЛАЛАЇВСЬКОГО РАЙОНУ, ЧЕРНІГІВСЬКОЇ ОБЛАСТІ РОЗРОБКА ПЛАНІСЬКОГО ВИКОРИСТАННЯ ТЕРИТОРІЇ СХЕМА ІСНУЮЧИХ ПЛАНУВАЛЬНИХ ОБМЕЖЕНЬ	ДОГОВІР № 1473-01-2018 ВІД 10.05.2018 р.
ЗАСТ. ДИРЕКТОРА, НАЧ. ІПВ	ГОЛОВУВАЧ О. В.	М.В. 1:5000
НАЧАЛЬНИК АТМ-З. ГАП	МАСШТАБ М.О.	ДАТА: 2018 р.
ГОЛОВНИЙ ФАХІВЕЦЬ	СУЖАК Н. В.	АРХ. № 191 671
АРХІТЕКТОР	ЗУБКОВ О. О.	ПРИМІРНИК №