


с. ОСНОВА
ТАЛАЛАЇВСЬКОГО РАЙОНУ ЧЕРНІГІВСЬКОЇ ОБЛАСТІ
ГЕНЕРАЛЬНИЙ ПЛАН
ОСНОВНЕ КРЕСЛЕННЯ

Експлікація закладів, установ та підприємств:

- 1 - Адміністративні установи, підприємства зв'язку, заклади обслуговування;
- 1.1 - адміністрування;
- 1.2 - територія для розміщення адміністративних закладів та закладів обслуговування населення - проєкт.
- 2 - Заклади культури та спорту;
- 2.1 - клуб;
- 2.2 - територія для розміщення закладів культури та спорту - проєкт.
- 3 - Заклади охорони здоров'я;
- 3.1 - фельдшерський пункт.
- 4 - Виробничі підприємства:
- 4.1 - територія виробничого підприємства V класу шкідливості - проєкт;
- 4.2 - підприємство по виготовленню брикетів I гранулу для опалення із соломі;
- 4.3 - територія виробничого підприємства IV класу шкідливості - проєкт.

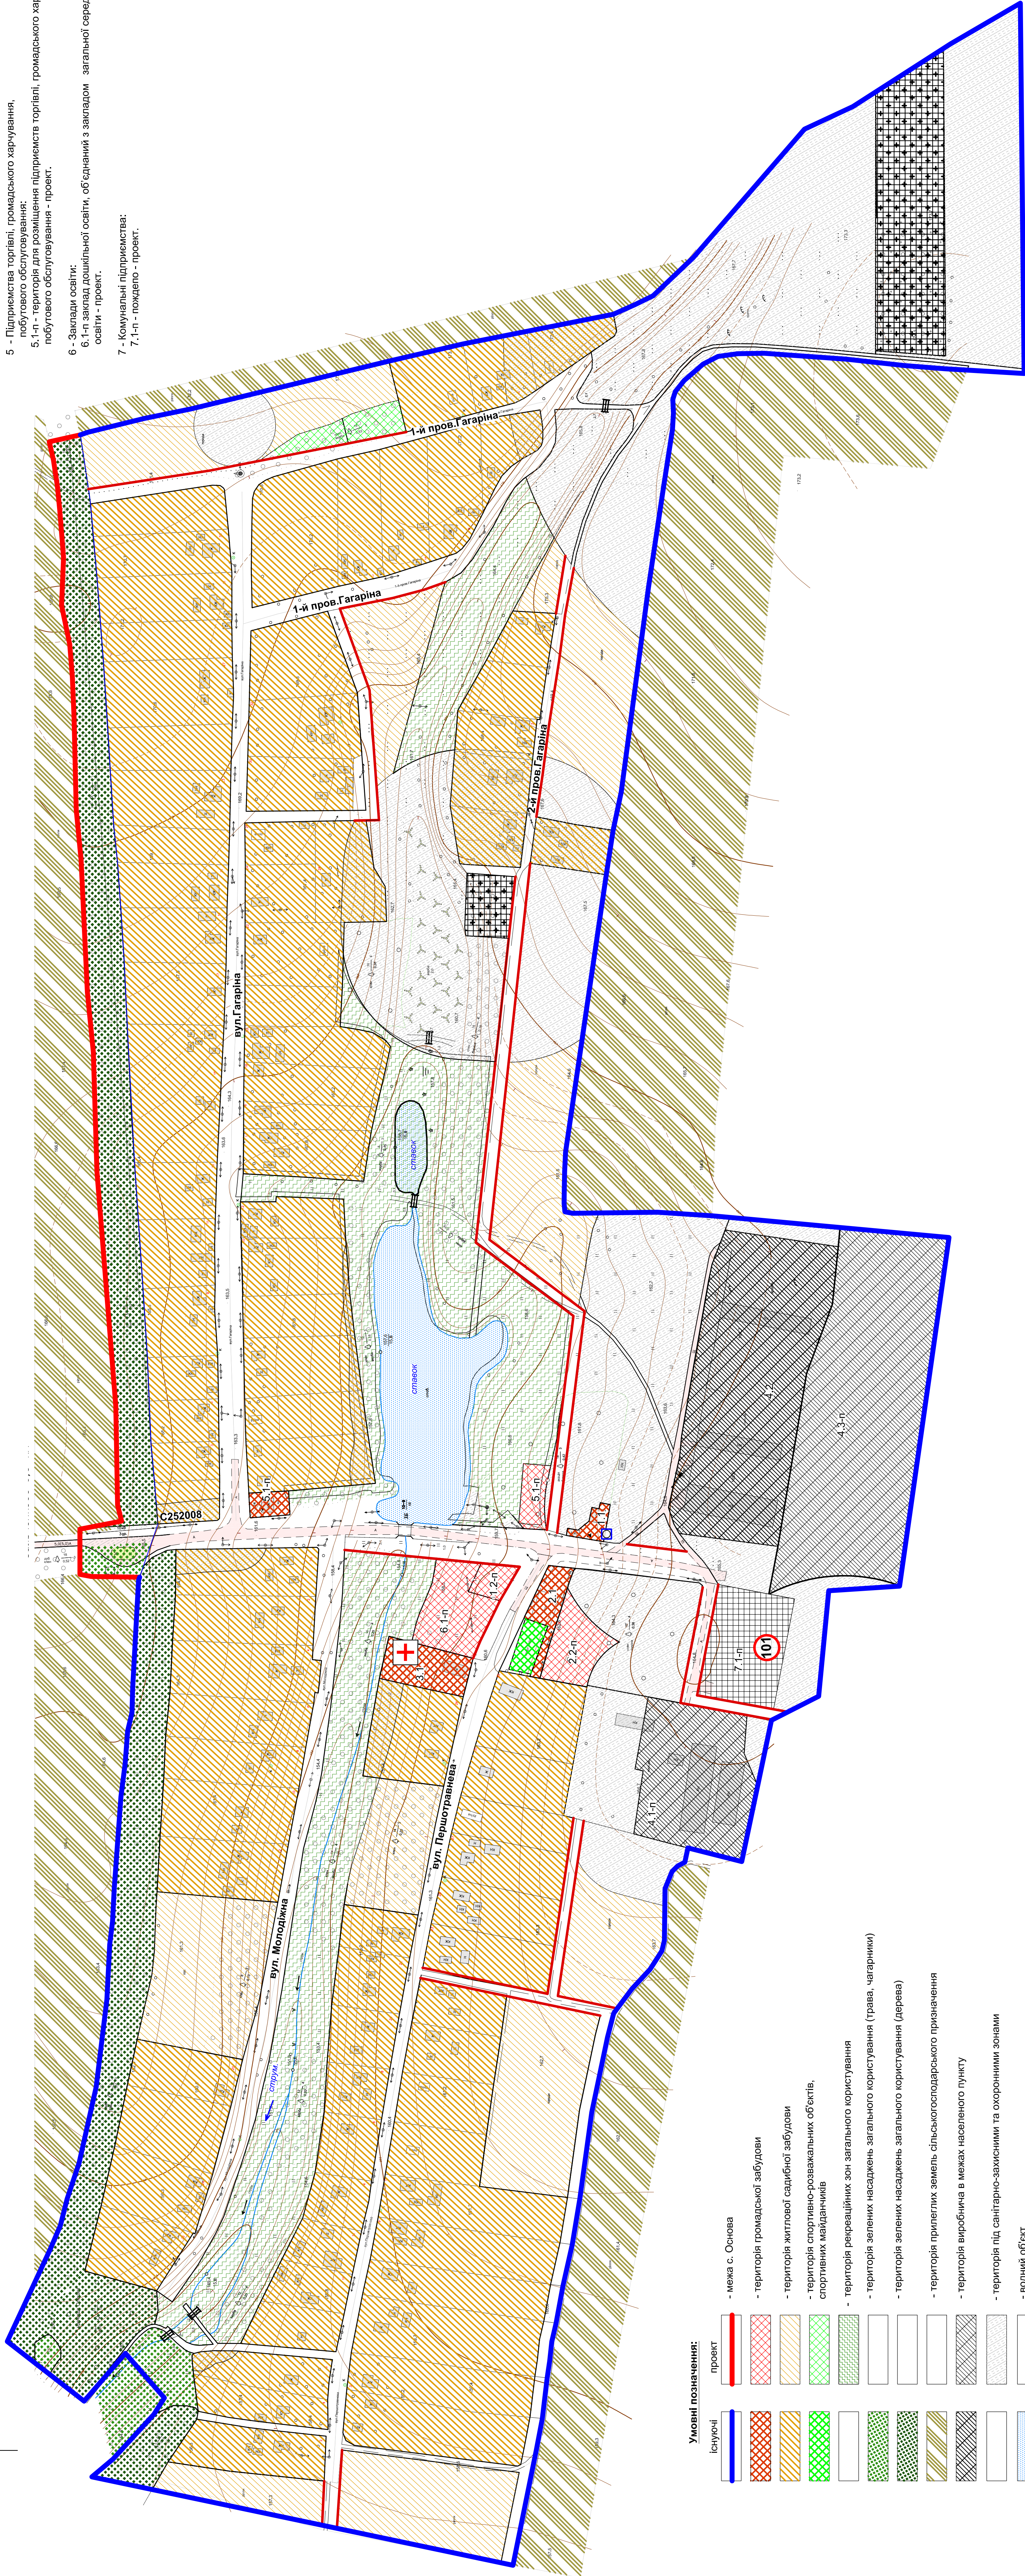

Умовні позначення:

- | Існуючі | проект | |
|---------|--------|--|
| | | - межа с. Осиова |
| | | - територія громадської забудови |
| | | - територія житлової садиної забудови |
| | | - територія спортивно-розважальних об'єктів, спортивних майданчиків |
| | | - територія рекреаційних зон загального користування |
| | | - територія зелених насаджень загального користування (трава, чагарники) |
| | | - територія зелених насаджень загального користування (дерева) |
| | | - територія прилеглих земель сільськогосподарського призначення |
| | | - територія виробничих в межах населеного пункту |
| | | - територія під санітарно-захисними та охоронними зонами |
| | | - водний об'єкт |
| | | - територія комунальних об'єктів (кладовище) |