с. ЛАВІРКОВЕ
ТАЛАЛАЇВСЬКОГО РАЙОНУ ЧЕРНІГІВСЬКОЇ ОБЛАСТІ
ГЕНЕРАЛЬНИЙ ПЛАН
СХЕМА ЗОНУВАННЯ ТЕРИТОРІЇ (ЗОНІНГ)
СХЕМА ПРОЕКТНИХ ПЛАНУВАЛЬНИХ ОБМЕЖЕНЬ

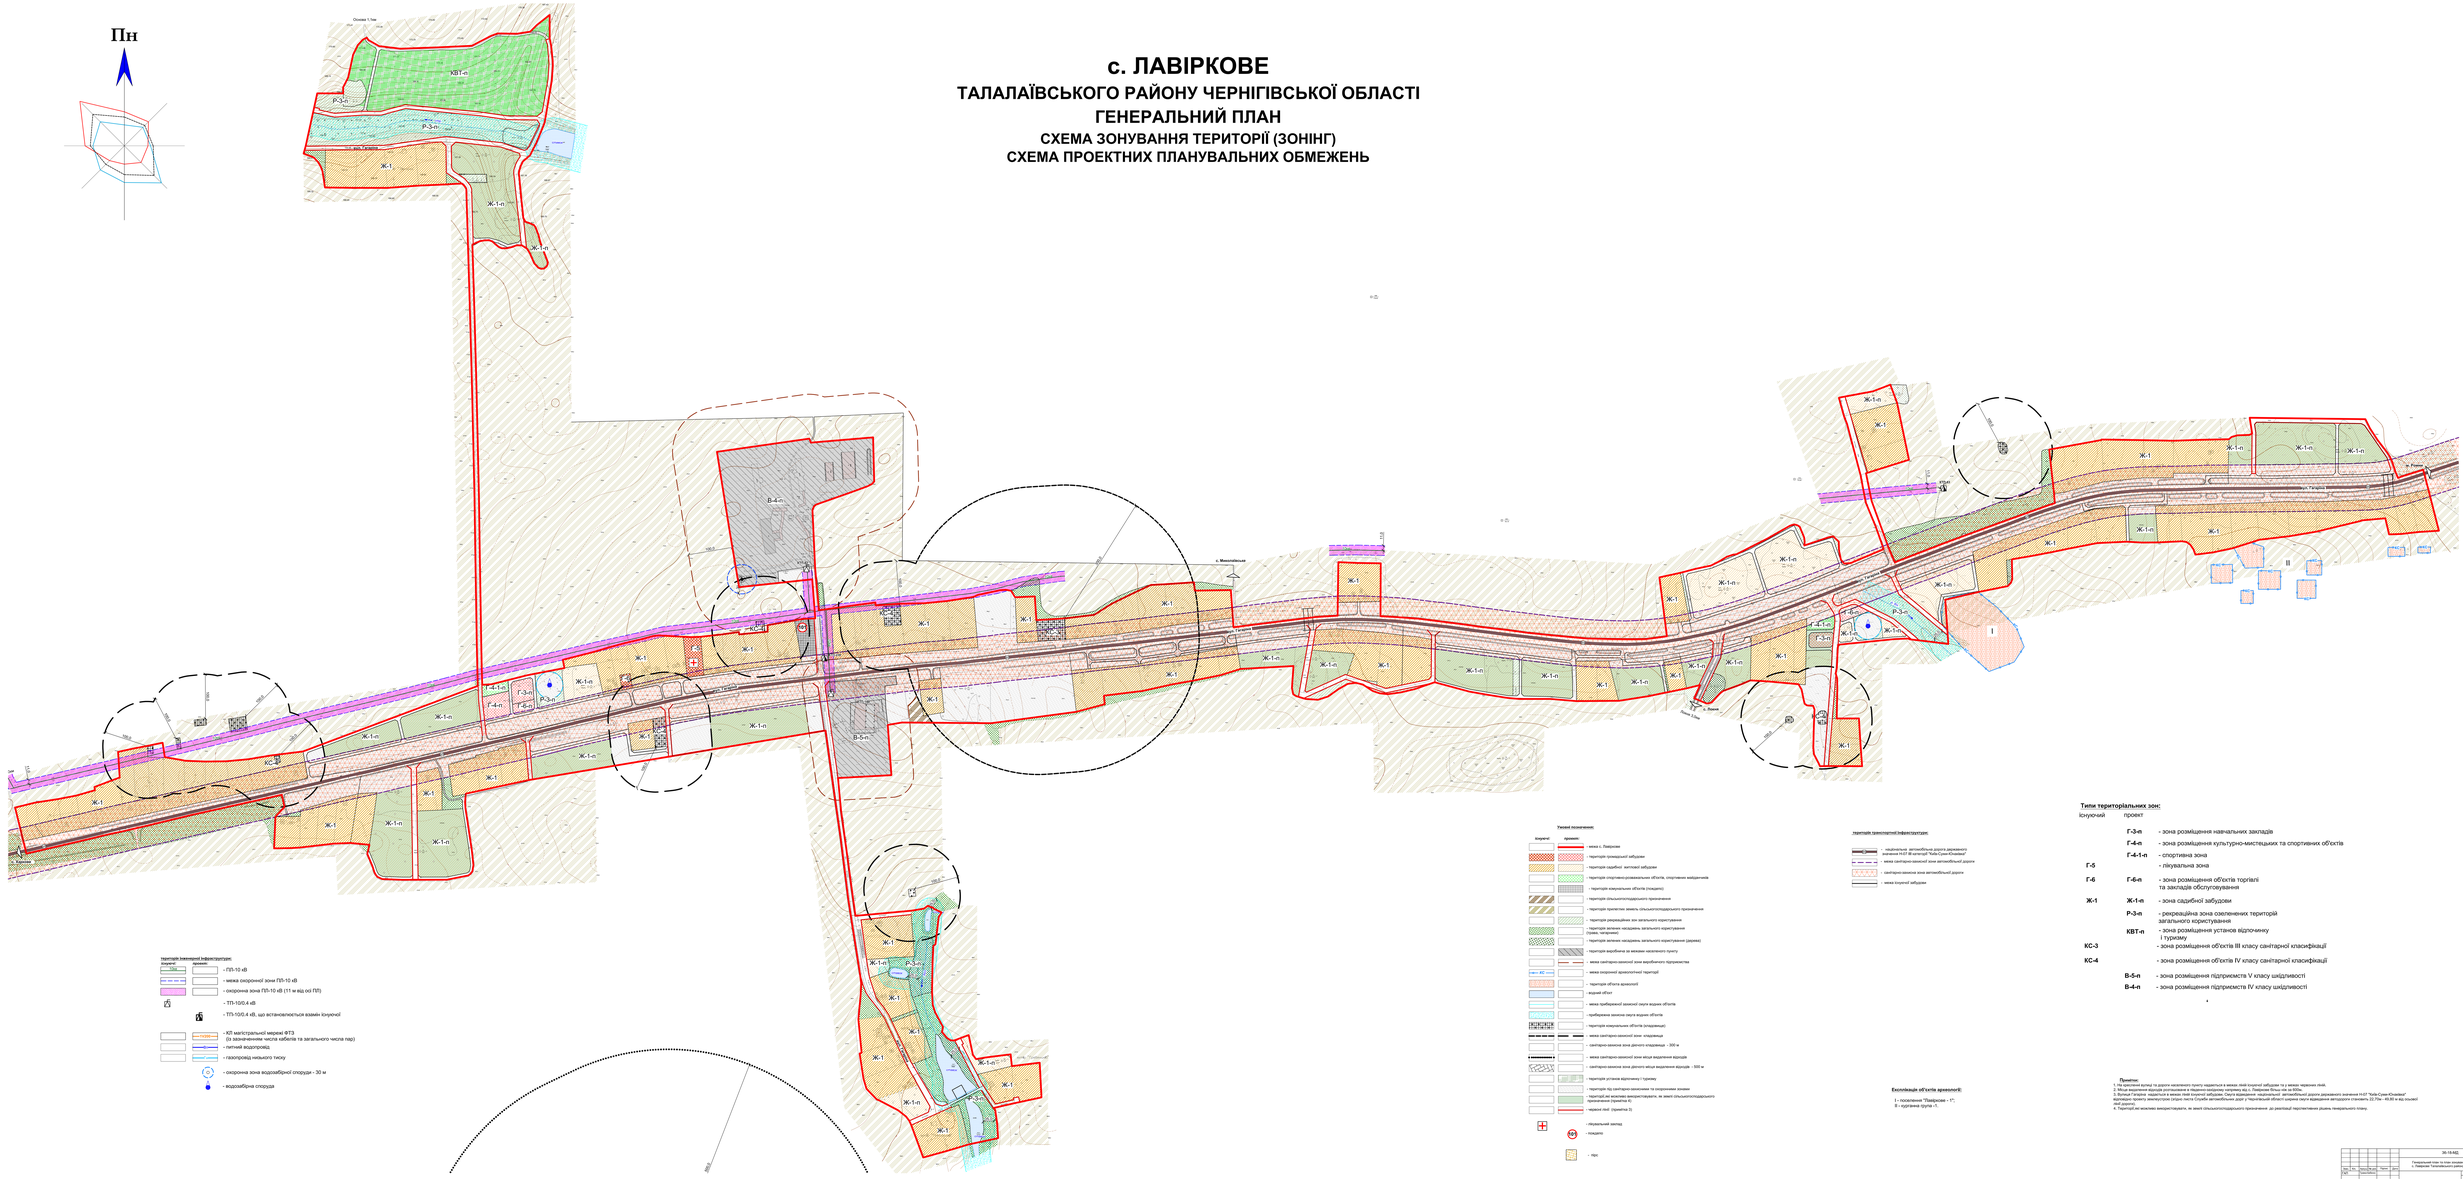

Умовні позначення:

існуючі	проектні	
		межа с. Лавіркове
		територія громадської забудови
		територія садибної житлової забудови
		територія спортивно-розважальних об'єктів, спортивних майданчиків
		територія комунальних об'єктів (складів)
		територія сільськогосподарського призначення
		територія тимчасово зняють сільськогосподарського призначення
		територія рекреаційних зон загального користування
		територія зелених насаджень загального користування (сквер, парк(зелені))
		територія зелених насаджень загального користування (дерева)
		територія виробничих за межами населеного пункту
		межа санітарно-захисної зони виробничого підприємства
		межа охоронної археологічної території
		територія об'єкта археології
		водний об'єкт
		межа прибережної захисної смуги водних об'єктів
		прибережна захисна смуга водних об'єктів
		територія комунальних об'єктів (очищення)
		межа санітарно-захисної зони кладовища
		санітарно-захисна зона (ритуального кладовища - 300 м
		межа санітарно-захисної зони місця видалення відходів
		санітарно-захисна зона (місця видалення відходів - 500 м
		територія установ відпочинку і туризму
		територія під санітарно-захисними та охоронними зонами
		території,які можливо використовувати як землі сільськогосподарського призначення (примітки 4)
		червона лінія (примітка 3)
		- музейний заклад
		- пам'ятник
		- хрес

територія транспортної інфраструктури:

існуючі	проектні	
		- національна автомобільна дорога державного значення Н-07 М «Київ-Суми-Кордон»
		- межа санітарно-захисної зони автомобільної дороги
		- санітарно-захисна зона автомобільної дороги
		- межа існуючої забудови

територія інженерної інфраструктури:

існуючі	проектні	
110кВ		- ПЛ-10 кВ
		- межа охоронної зони ПЛ-10 кВ
		- охоронна зона ПЛ-10 кВ (11 м від осі ПЛ)
		- ТП-10/0,4 кВ
		- ТП-10/0,4 кВ, що встановлюються взамін існуючої
		- КЛ магістральної мережі ФТЗ (із зазначенням числа кабелів та загального числа пар)
		- пилний водопровід
		- газопровід низького тиску
		- охоронна зона водозабірної споруди - 30 м
		- водозабірна споруда

Типи територіальних зон:

існуючий	проект	
	Г-3-п	- зона розміщення навчальних закладів
	Г-4-п	- зона розміщення культурно-мистецьких та спортивних об'єктів
	Г-4-1-п	- спортивна зона
Г-5		- лікувальна зона
Г-6	**Г-6-п**	- зона розміщення об'єктів торгівлі та закладів обслуговування
Ж-1	**Ж-1-п**	- зона садибної забудови
	Р-3-п	- рекреаційна зона озеленених територій загального користування
	КВТ-п	- зона розміщення установ відпочинку і туризму
КС-3		- зона розміщення об'єктів III класу санітарної класифікації
КС-4		- зона розміщення об'єктів IV класу санітарної класифікації
	В-5-п	- зона розміщення підприємств V класу шкідливості
	В-4-п	- зона розміщення підприємств IV класу шкідливості

Експлікація об'єктів археології:

I - поселення "Лавіркове - 1";
II - курганна група -1.

Примітки:
1. Червоні лінії вулиці та дороги населеного пункту надаються в межах ліній існуючої забудови та у межах червоних ліній.
2. Місце видалення відходів розташоване в південно-західному напрямку від с. Лавіркове більш ніж за 500м.
3. Вулиця Гагаріна надається в межах лінії існуючої забудови. Смуга відведення національної автомобільної дороги державного значення Н-07 "Київ-Суми-Кордон" (автомобільного шляху загального користування) Сіверо-Західного напрямку (Сіверо-Західні автомобільні дороги у Чернігівській області) становить 52,75м. +6,00 м від лінії лінії дороги.
4. Території,які можливо використовувати як землі сільськогосподарського призначення до реалізації перспективних рішень генерального плану.

| | | |