Пн

с. СТЕПОВЕ
ТАЛАЛАЇВСЬКОГО РАЙОНУ ЧЕРНІГІВСЬКОЇ ОБЛАСТІ
ГЕНЕРАЛЬНИЙ ПЛАН
ОСНОВНЕ КРЕСЛЕННЯ

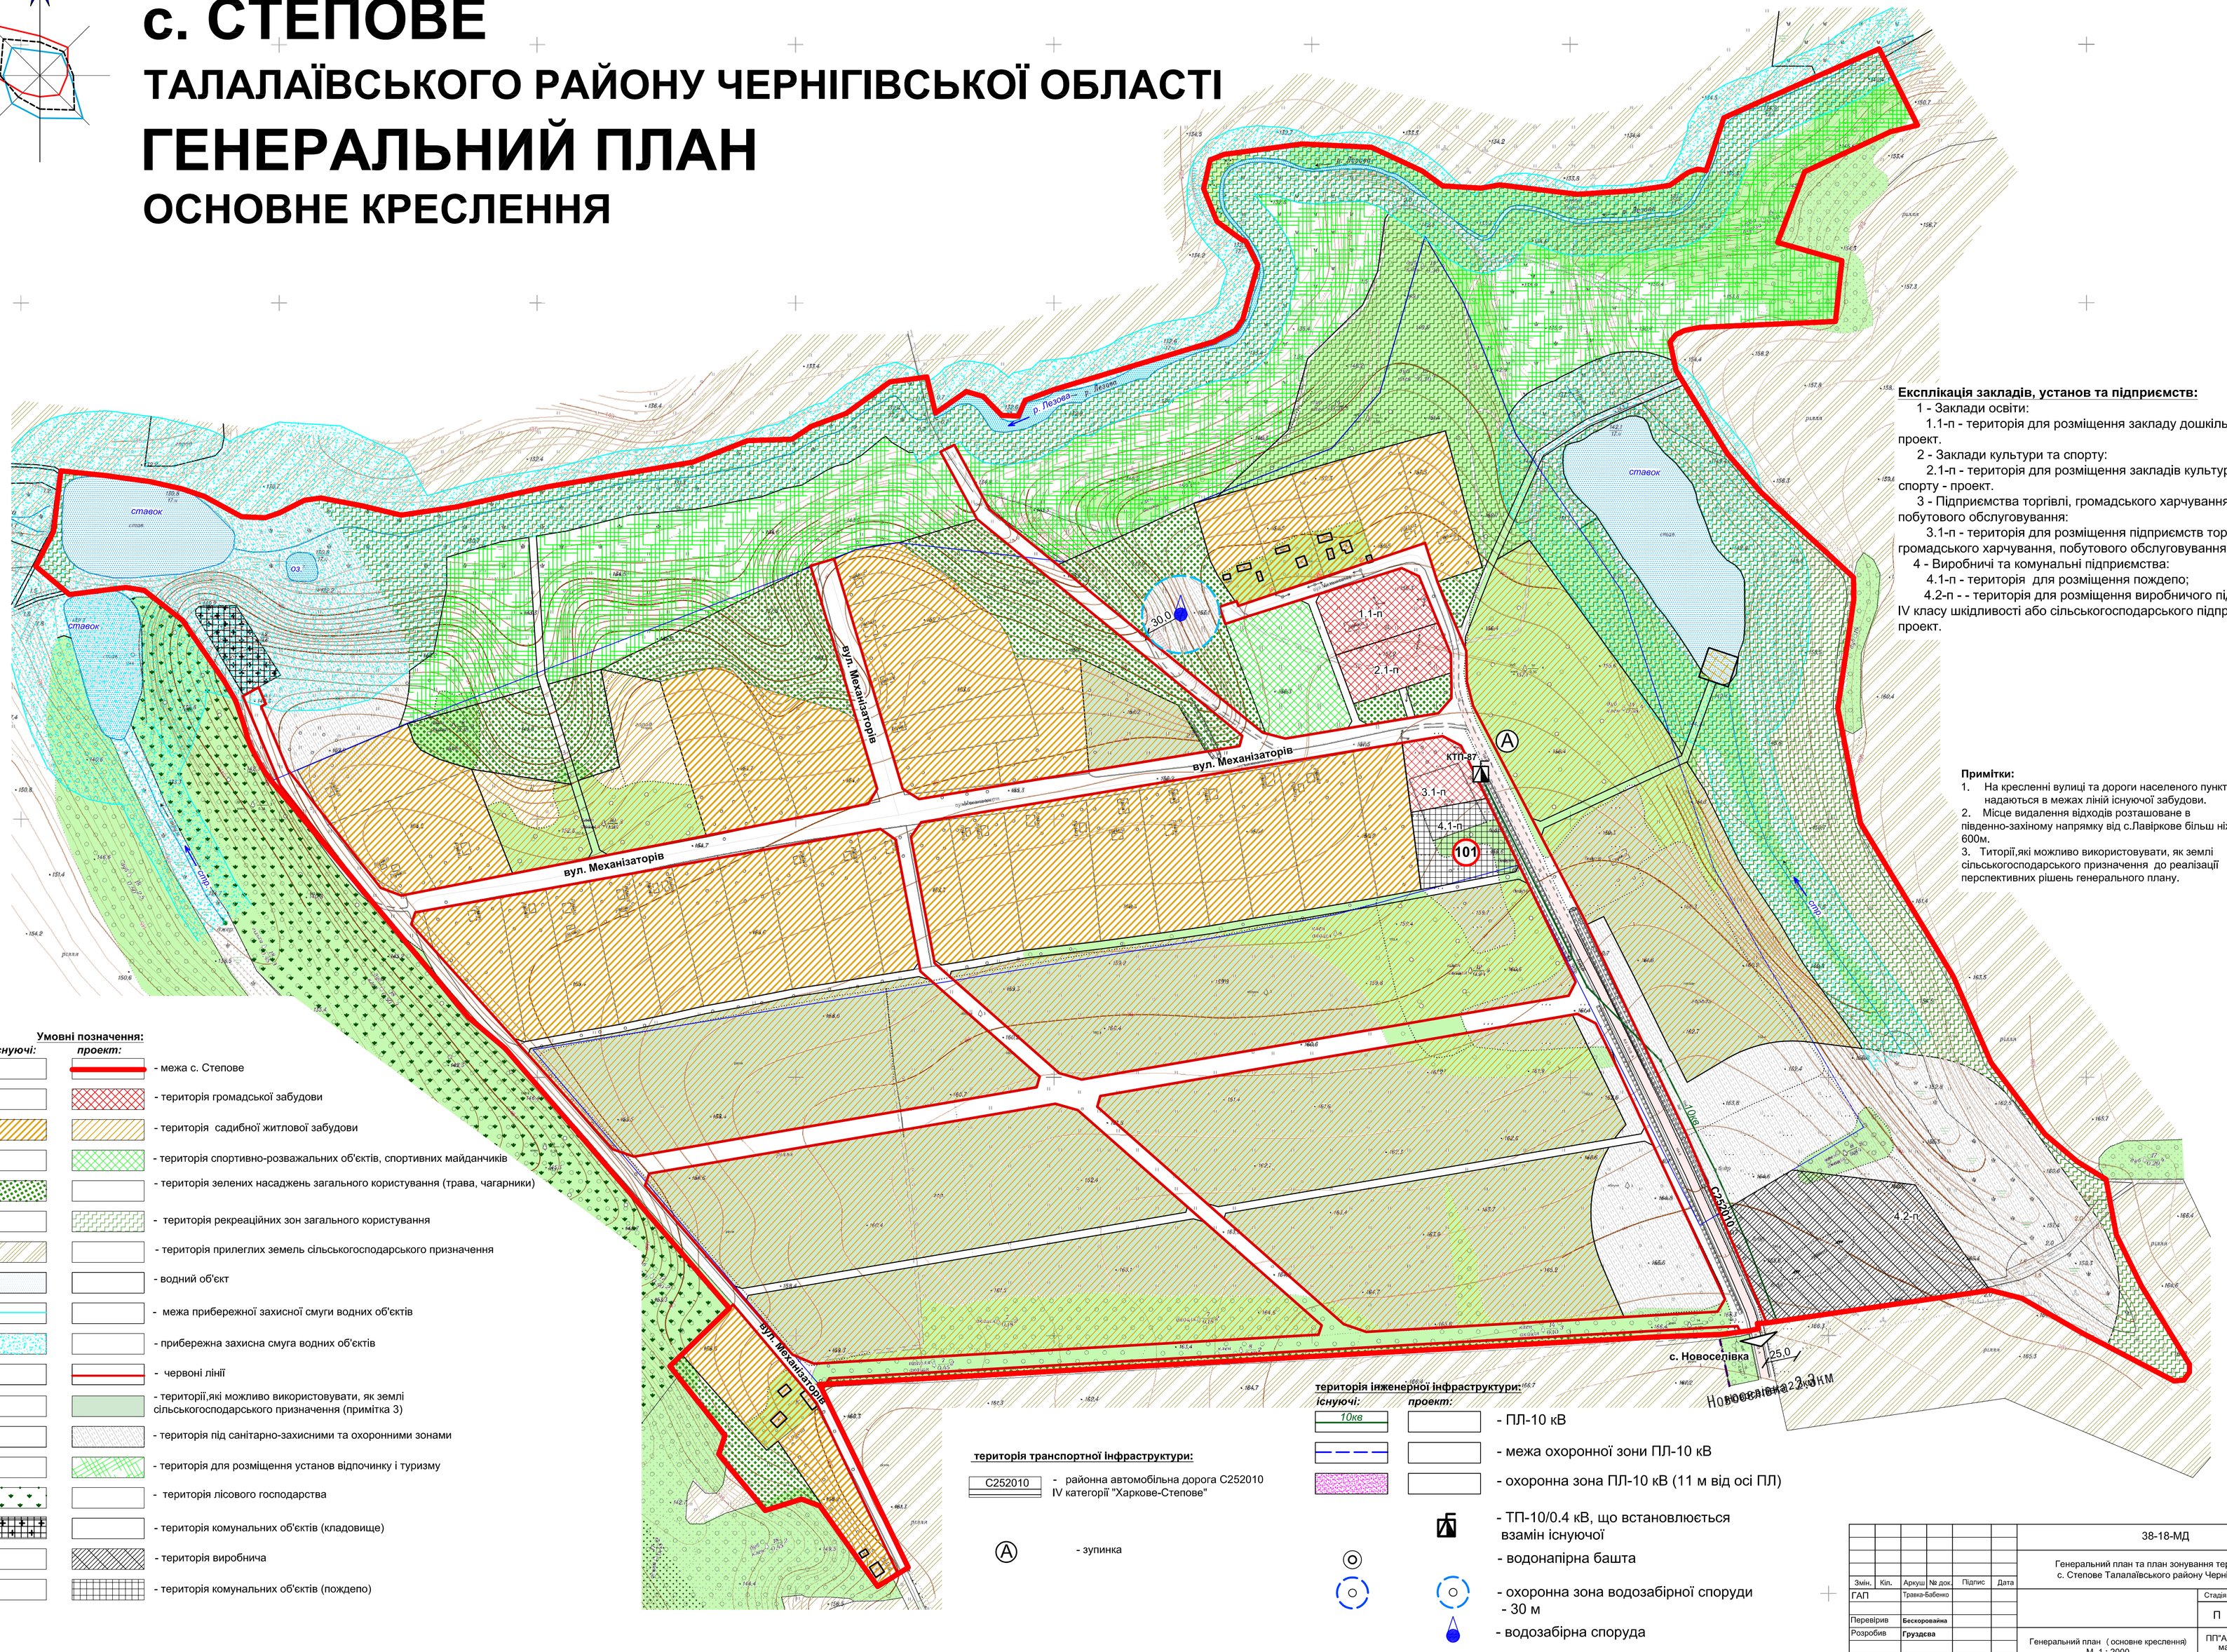

Експлікація закладів, установ та підприємств:

1 - Заклади освіти:
1.1-п - територія для розміщення закладу дошкільної освіти - проект.
2 - Заклади культури та спорту:
2.1-п - територія для розміщення закладів культури та спорту - проект.
3 - Підприємства торгівлі, громадського харчування, побутового обслуговування:
3.1-п - територія для розміщення підприємств торгівлі, громадського харчування, побутового обслуговування - проект.
4 - Виробничі та комунальні підприємства:
4.1-п - територія для розміщення пождепо;
4.2-п - - територія для розміщення виробничого підприємства IV класу шкідливості або сільськогосподарського підприємства - проект.

Примітки:

1. На кресленні вулиці та дороги населеного пункту надаються в межах лінії існуючої забудови.
2. Місце видалення відходів розташоване в південно-західному напрямку від с.Лавіркове більш ніж за 600м.
3. Титорії,які можливо використовувати, як землі сільськогосподарського призначення до реалізації перспективних рішень генерального плану.

Умовні позначення:

існуючі:	*проект:*	
		- межа с. Степове
		- територія громадської забудови
		- територія садибної житлової забудови
		- територія спортивно-розважальних об'єктів, спортивних майданчиків
		- територія зелених насаджень загального користування (трава, чагарники)
		- територія рекреаційних зон загального користування
		- територія прилеглих земель сільськогосподарського призначення
		- водний об'єкт
		- межа прибережної захисної смуги водних об'єктів
		- прибережна захисна смуга водних об'єктів
		- червоні лінії
		- території,які можливо використовувати, як землі сільськогосподарського призначення (примітка 3)
		- територія під санітарно-захисними та охоронними зонами
		- територія для розміщення установ відпочинку і туризму
		- територія лісового господарства
		- територія комунальних об'єктів (кладовище)
		- територія виробнича
		- територія комунальних об'єктів (пождепо)

територія транспортної Інфраструктури:

C252010 - районна автомобільна дорога С252010 IV категорії "Харкове-Степове"

Ⓐ - зупинка

територія інженерної інфраструктури:

існуючі:	*проект:*	
10кв		- ПЛ-10 кВ
		- межа охоронної зони ПЛ-10 кВ
		- охоронна зона ПЛ-10 кВ (11 м від осі ПЛ)
		- ТП-10/0.4 кВ, що встановлюється взамін існуючої
		- водонапірна башта
		- охоронна зона водозабірної споруди - 30 м
		- водозабірна споруда

							38-18-МД
							Генеральний план та план зонування території (Зонінг) с. Степове Талалаївського району Чернігівської області
Змін.	Кіл.	Аркуш	№ док.	Підпис	Дата		
ГАП		Трава-бабенко					Стадія: П; Аркуш: 3; Аркушів:
Перевірив		Бескоровайна					
Розробив		Груздєва					Генеральний план (основне креслення) М 1 : 2000
Н.контр.		Травка З.С.					ПП"Архітектурно-будівельна майстерня Травки З.С." м.Чернігів

Погоджено | Замість інв. № | Підпис і дата | Інв. № пр.