


Генеральний план с. Макаренкове Чернецької сільської ради  
Талалаївського району Чернігівської області  
Генеральний план  
М 1:2000

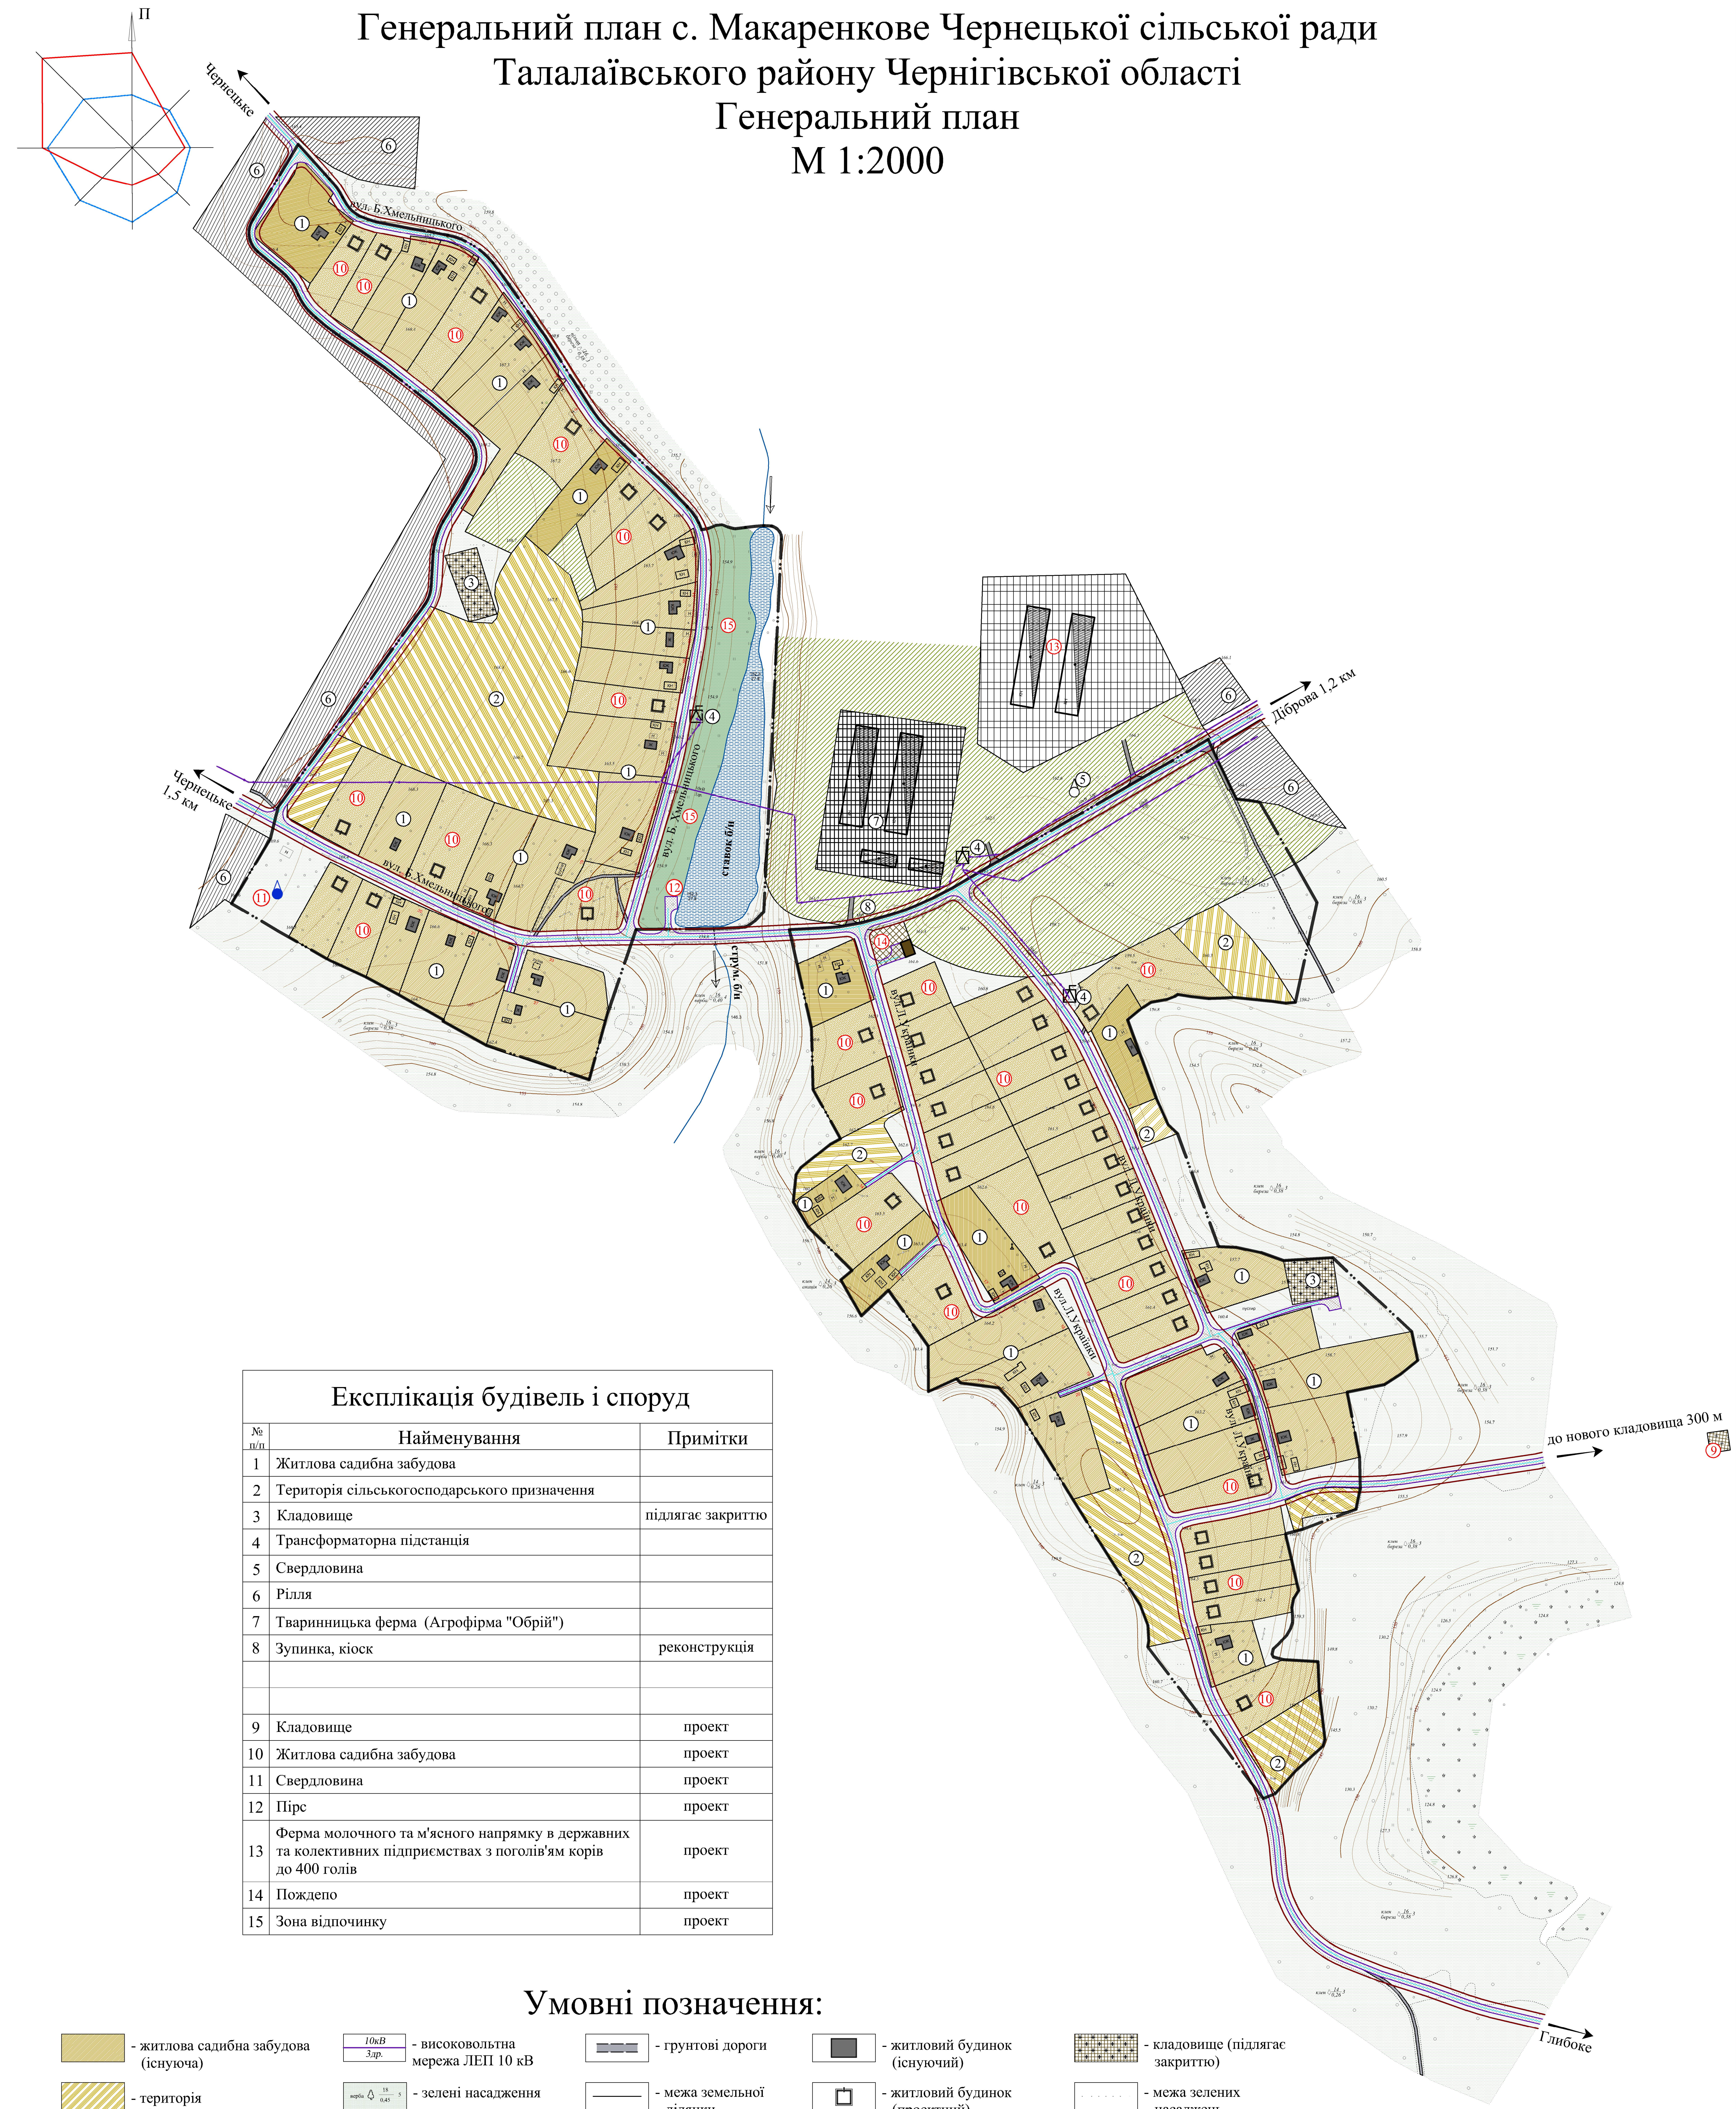

Експлікація будівель і споруд		
№ п/п	Найменування	Примітки
1	Житлова садибна забудова	
2	Територія сільськогосподарського призначення	
3	Кладовище	підлягає закриттю
4	Трансформаторна підстанція	
5	Свердловина	
6	Рілля	
7	Тваринницька ферма (Агрофірма "Обрій")	
8	Зупинка, кіоск	реконструкція
9	Кладовище	проект
10	Житлова садибна забудова	проект
11	Свердловина	проект
12	Пірс	проект
13	Ферма молочного та м'ясного напрямку в державних та колективних підприємствах з поголів'ям корів до 400 голів	проект
14	Пожедепо	проект
15	Зона відпочинку	проект

Умовні позначення:

- житлова садибна забудова (існуюча)

- територія сільськогосподарського призначення (існуюча)

- житлова садибна забудова (проект)

- межа села

- виробничі території (існуючі)

- територія комунальних об'єктів (проект)
- високовольтна мережа ЛЕП 10 кВ

- зелені насадження

- очерет

- луки

- виробничі будівлі (існуючі)

- комунальна будівля (проектна)
- ґрунтові дороги

- межа земельної ділянки

- водний об'єкт

- рілля

- свердловина (проект)

- кладовище (проект)
- житловий будинок (існуючий)

- житловий будинок (проектний)

- будівля (споруда), що підлягає знесенню

- свердловина (існуюча)

- зелені насадження спецпризначення
- кладовище (підлягає закриттю)

- межа зелених насаджень

- трансформаторна електростанція (існуюча)

- житлова вулиця

- виробничі території (проект)

38/18-ГП					
Генеральний план с. Макаренкове Чернецької сільської ради Талалаївського району Чернігівської області					
Зм.	Кл.	Лист.	Вказ.	Планш.	Дата
ГАН	Мазур				10.19
Перев.	Мазур				10.19
Розроб.	Лашук				10.19
Н. Копр.	Резун				10.19
Генеральний план (основне креслення) М 1:2000				ПІП "Портал-М" м. Чернівці	8