


Генеральний план с. Глибоке Чернецької сільської ради Талалаївського району Чернігівської області

Генеральний план  
М 1:2000

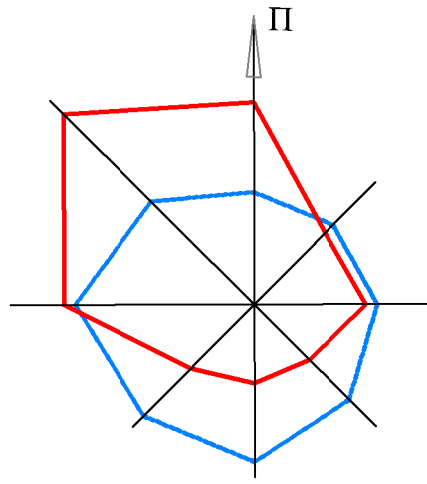

Експлікація будівель і споруд		
№ п/п	Найменування	Примітки
1	Житлова садибна забудова	
2	Територія сільськогосподарського призначення	
3	Кладовище	підлягає закриттю
4	Рілля	
5	Свердловина	недіюча
6	Кладовище	закрите
7	Трансформаторна підстанція	
8	Житлова садибна забудова	проект
9	Пірс	проект
10	Зона відпочинку	проект
11	Свердловина	проект
12	Зупинка, кіоск	проект

Умовні позначення:

- житлова садибна забудова (існуюча)

- територія сільськогосподарського призначення (існуюча)

- житлова садибна забудова (проект)

- межа села

- житлова вулиця

- трансформаторна електростанція (існуюча)

- ґрунтові дороги

- межа земельної ділянки

- водний об'єкт

- рілля

- межа зелених насаджень

- зелені насадження спецпризначення
- високовольтна мережа ЛЕП 10 кВ

- зелені насадження

- очерет

- луки

- кладовище (підлягає закриттю)

- зона відпочинку (проектна)


- житловий будинок (існуючий)

- житловий будинок (проектний)

- будівля (споруда), що підлягає знесенню

- свердловина (існуюча)

- свердловина (проект)

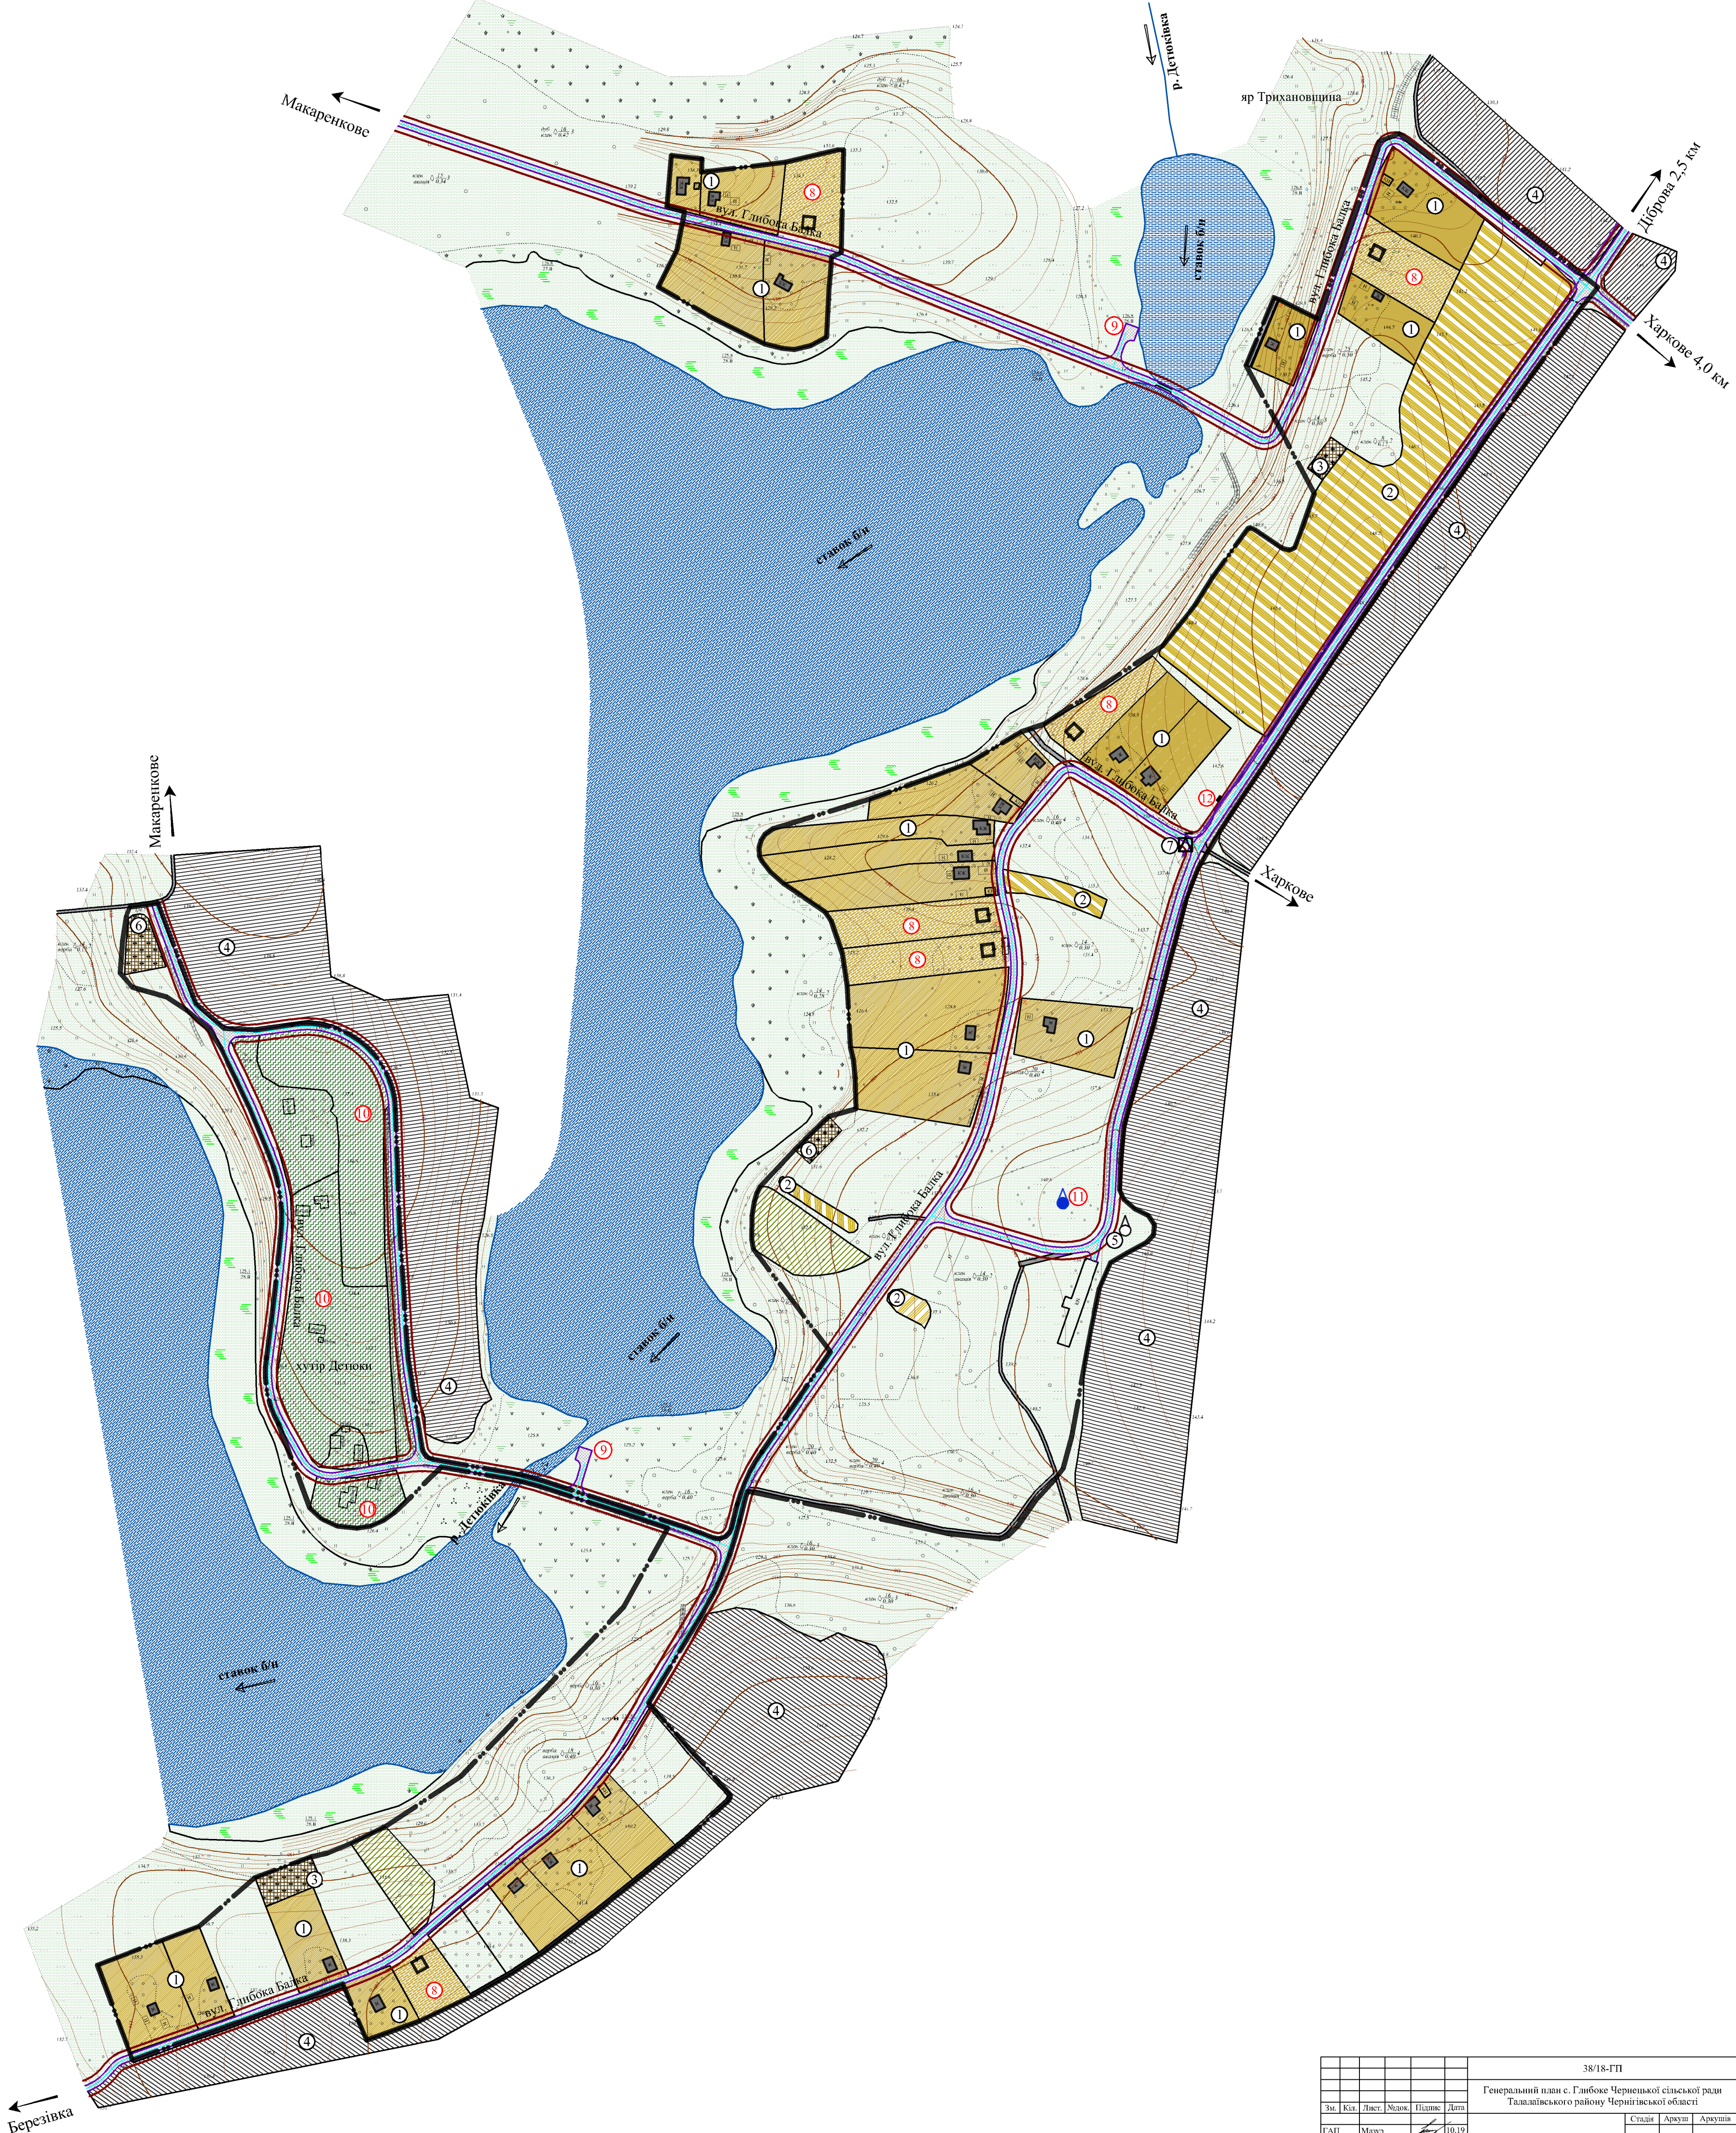

						38/18-ГП		
						Генеральний план с. Глибоке Чернецької сільської ради Талалаївського району Чернігівської області		
№	Кл.	Ім.	Норм.	Підп.	Дат.	Стат.	Лист	Листів
1	М	М	М	М	18.10	П	4	8
Проек.	М	М	М	М	18.10	Генеральний план (основне креслення) М 1:2000		
Розроб.	М	М	М	М	18.10			
Н. Кооп.	Р	Р	Р	Р	18.10	ПП "Торіда-М" м. Чернігів		