


с.ЮРКІВЦІ. с.ДОВГАЛІВКА

ЮРКІВЦІВСЬКА СІЛЬСЬКА РАДА
ТАЛАЛАЇВСЬКИЙ РАЙОН. ЧЕРНІГІВСЬКА ОБЛАСТЬ

ГЕНЕРАЛЬНИЙ ПЛАН

ОСНОВНЕ КРЕСЛЕННЯ

СХЕМА ПРОЕКТНИХ ПЛАНУВАЛЬНИХ ОБМЕЖЕНЬ

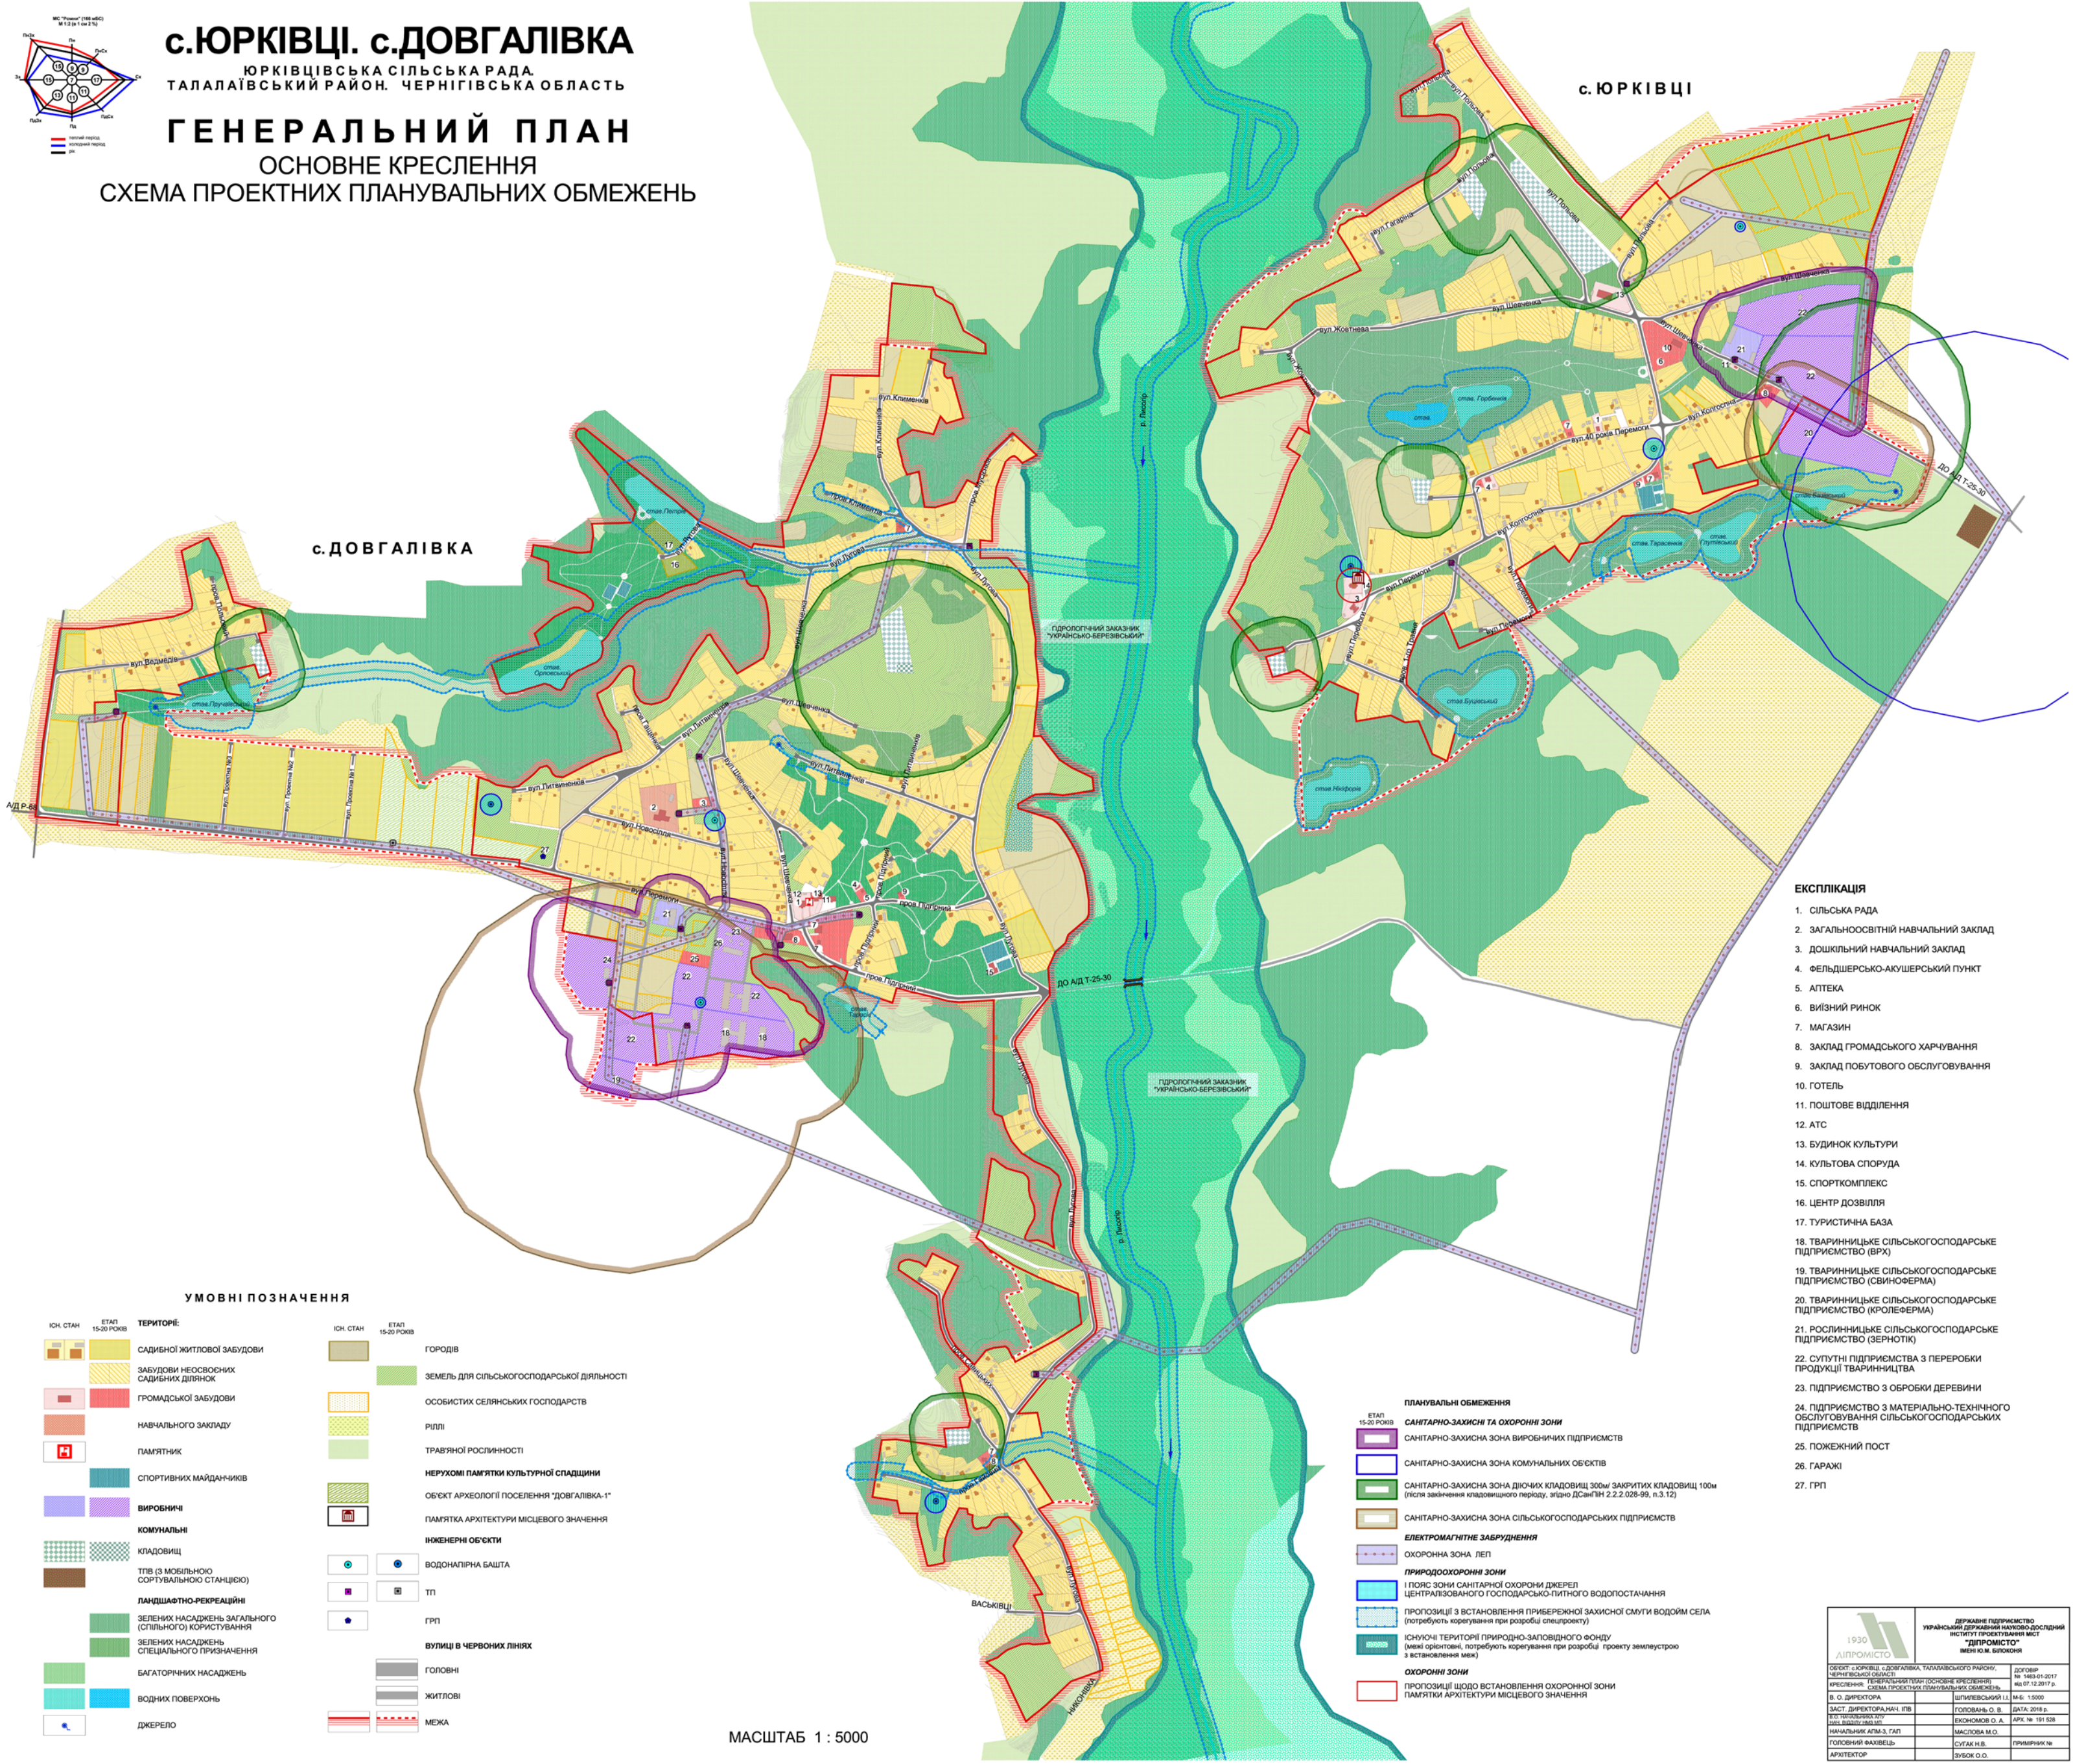

ЕКСПЛІКАЦІЯ

1. СІЛЬСЬКА РАДА
2. ЗАГАЛЬНООСВІТНІЙ НАВЧАЛЬНИЙ ЗАКЛАД
3. ДОШКІЛЬНИЙ НАВЧАЛЬНИЙ ЗАКЛАД
4. ФЕЛЬДШЕРСЬКО-АКУШЕРСЬКИЙ ПУНКТ
5. АПТЕКА
6. ВИЗНИЙ РИНОК
7. МАГАЗИН
8. ЗАКЛАД ГРОМАДСЬКОГО ХАРЧУВАННЯ
9. ЗАКЛАД ПОБУТОВОГО ОБСЛУГОВУВАННЯ
10. ГОТЕЛЬ
11. ПОШТОВЕ ВІДДІЛЕННЯ
12. АТС
13. БУДИНОК КУЛЬТУРИ
14. КУЛЬТОВА СПОРУДА
15. СПОРТКОМПЛЕКС
16. ЦЕНТР ДОЗВІЛЛЯ
17. ТУРИСТИЧНА БАЗА
18. ТВАРИНИЦЬКЕ СІЛЬСЬКОГОСПОДАРСЬКЕ ПІДПРИЄМСТВО (ВРХ)
19. ТВАРИНИЦЬКЕ СІЛЬСЬКОГОСПОДАРСЬКЕ ПІДПРИЄМСТВО (СВИНОФЕРМА)
20. ТВАРИНИЦЬКЕ СІЛЬСЬКОГОСПОДАРСЬКЕ ПІДПРИЄМСТВО (КОРОЛЕФЕРМА)
21. РОСЛИНИЦЬКЕ СІЛЬСЬКОГОСПОДАРСЬКЕ ПІДПРИЄМСТВО (ЗЕРНОТІК)
22. СУПУТНІ ПІДПРИЄМСТВА З ПЕРЕРОБКИ ПРОДУКЦІЇ ТВАРИНИЦТВА
23. ПІДПРИЄМСТВО З ОБРОБКИ ДЕРЕВИНИ
24. ПІДПРИЄМСТВО З МАТЕРІАЛЬНО-ТЕХНІЧНОГО ОБСЛУГОВУВАННЯ СІЛЬСЬКОГОСПОДАРСЬКИХ ПІДПРИЄМСТВ
25. ПОЖЕЖНИЙ ПОСТ
26. ГАРАЖІ
27. ГРП

УМОВНІ ПОЗНАЧЕННЯ

ІОН. СТАН	ЕТАП 15-20 РОКІВ	ТЕРИТОРІЯ	ІОН. СТАН	ЕТАП 15-20 РОКІВ
		САДИБНОЇ ЖИТЛОВОЇ ЗАБУДОВИ		ГОРОДІВ
		ЗАБУДОВИ НЕОСВОЄНИХ САДИБНИХ ДІЛЯНОК		ЗЕМЕЛЬ ДЛЯ СІЛЬСЬКОГОСПОДАРСЬКОЇ ДІЯЛЬНОСТІ
		ГРОМАДСЬКОЇ ЗАБУДОВИ		ОСОБИСТИХ СІЛЬСЬКИХ ГОСПОДАРСТВ
		НАВЧАЛЬНОГО ЗАКЛАДУ		РІПЛІ
		ПАМ'ЯТНИК		ТРАВ'ЯНОЇ РОСЛИННОСТІ
		СПОРТИВНИХ МАЙДАНЧИКІВ		НЕРУХОМІ ПАМ'ЯТКИ КУЛЬТУРНОЇ СПАДЩИНИ
		ВИРОБНИЧІ		ОБ'ЄКТ АРХЕОЛОГІЇ ПОСЕЛЕННЯ "ДОВГАЛІВКА-1"
		КОМУНАЛЬНІ		ПАМ'ЯТКА АРХІТЕКТУРИ МІСЦЕВОГО ЗНАЧЕННЯ
		КЛАДОВИЩ		ІНЖЕНЕРНІ ОБ'ЄКТИ
		ТТВ (З МОБІЛЬНОЮ СТАНЦІЄЮ)		ВОДОНАПІРНА БАШТА
		ЛАНДШАФТНО-РЕКРЕАЦІЙНІ		ТП
		ЗЕЛЕНИХ НАСАДЖЕНЬ ЗАГАЛЬНОГО (СПІЛЬНОГО) КОРИСТУВАННЯ		ГРП
		ЗЕЛЕНИХ НАСАДЖЕНЬ СПЕЦІАЛЬНОГО ПРИЗНАЧЕННЯ		ВУЛИЦІ В ЧЕРВОНИХ ЛІНІЯХ
		БАГАТОРІЧНИХ НАСАДЖЕНЬ		ГОЛОВНІ
		ВОДНИХ ПОВЕРХОНЬ		ЖИТЛОВІ
		ДЖЕРЕЛО		МЕЖА

ПЛАНУВАЛЬНІ ОБМЕЖЕННЯ

- ЕТАП 15-20 РОКІВ
- САНИТАРНО-ЗАХИСНА ЗОНА ВИРОБНИЧИХ ПІДПРИЄМСТВ
 - САНИТАРНО-ЗАХИСНА ЗОНА КОМУНАЛЬНИХ ОБ'ЄКТІВ
 - САНИТАРНО-ЗАХИСНА ЗОНА ДІЮЧИХ КЛАДОВИЩ 300м/ ЗАКРИТИХ КЛАДОВИЩ 100м (після закінчення кладовищного періоду, згідно ДСанПІН 2.2.2.026-99, п.3.12)
 - САНИТАРНО-ЗАХИСНА ЗОНА СІЛЬСЬКОГОСПОДАРСЬКИХ ПІДПРИЄМСТВ
 - ЕЛЕКТРОМАГНІТНЕ ЗАБРУДНЕННЯ
 - ОХОРОННА ЗОНА ЛЕП
 - ПРИРОДООХОРОННІ ЗОНИ
 - І ПОЯС ЗОНИ САНИТАРНОЇ ОХОРОНИ ДЖЕРЕЛ ЦЕНТРАЛІЗОВАНОГО ГОСПОДАРСЬКО-ПИТНОГО ВОДОПОСТАЧАННЯ
 - ПРОПОЗИЦІЇ З ВСТАНОВЛЕННЯ ПРИБЕРЕЖНОЇ ЗАХИСНОЇ СМУТИ ВОДОЙМ СЕЛА (потребують корегування при розробці спецпроект)
 - ІСНУЮЧІ ТЕРИТОРІЇ ПРИРОДНО-ЗАПОВІДНОГО ФОНДУ (межі орієнтовні, потребують корегування при розробці проекту землеустрою з встановлення меж)
 - ОХОРОННІ ЗОНИ
 - ПРОПОЗИЦІЇ ЩОДО ВСТАНОВЛЕННЯ ОХОРОННОЇ ЗОНИ ПАМ'ЯТКИ АРХІТЕКТУРИ МІСЦЕВОГО ЗНАЧЕННЯ

МАСШТАБ 1 : 5000

1930 АЛПРОМІСТО	ДЕРЖАВНЕ ПІДПРИЄМСТВО УКРАЇНСЬКИЙ ДЕРЖАВНИЙ НАУКОВО-ДОСЛІДНИЙ ІНСТИТУТ ПРОЕКТУВАННЯ МІСТ "ДІПРОМІСТО" ВЕНЕДІК М. ВІДКОМІ	ДОГОВІР № 1463-01-2017 від 07.12.2017 р.
ОБ'ЄКТ: с.ЮРКІВЦІ, с.ДОВГАЛІВКА, ТАЛАЛАЇВСЬКИЙ РАЙОН, ЧЕРНІГІВСЬКА ОБЛАСТЬ	ТЕРЕВІДНИЙ НАУКОВО-ДОСЛІДНИЙ ІНСТИТУТ ПРОЕКТУВАННЯ МІСТ "ДІПРОМІСТО"	М.Б. 1:5000
В.О. ДИРЕКТОРА	ШТИПЕВСЬКИЙ І.І.	ДАТА: 2018 р.
ЗАСТ. ДИРЕКТОРА, НАЧ. ІПВ	ГОЛОВАНЬ О. В.	АРХ. № 191 528
В.О. ГОЛОВНИЙ ІНЖ. НАЧ. ЗАВІСЛОВОГО ІПВ	ЕКОНОМОВ О. А.	МАСШТАБ М.О.
НАЧАЛЬНИК АЛМ-З, ГАЛ	МАСЛОВА М.О.	ПРИМЕРНИЙ №
ГОЛОВНИЙ ФАХІВЕЦЬ	СУХАК Н.В.	
АРХІТЕКТОР	ЗУБКОВ О.О.	